


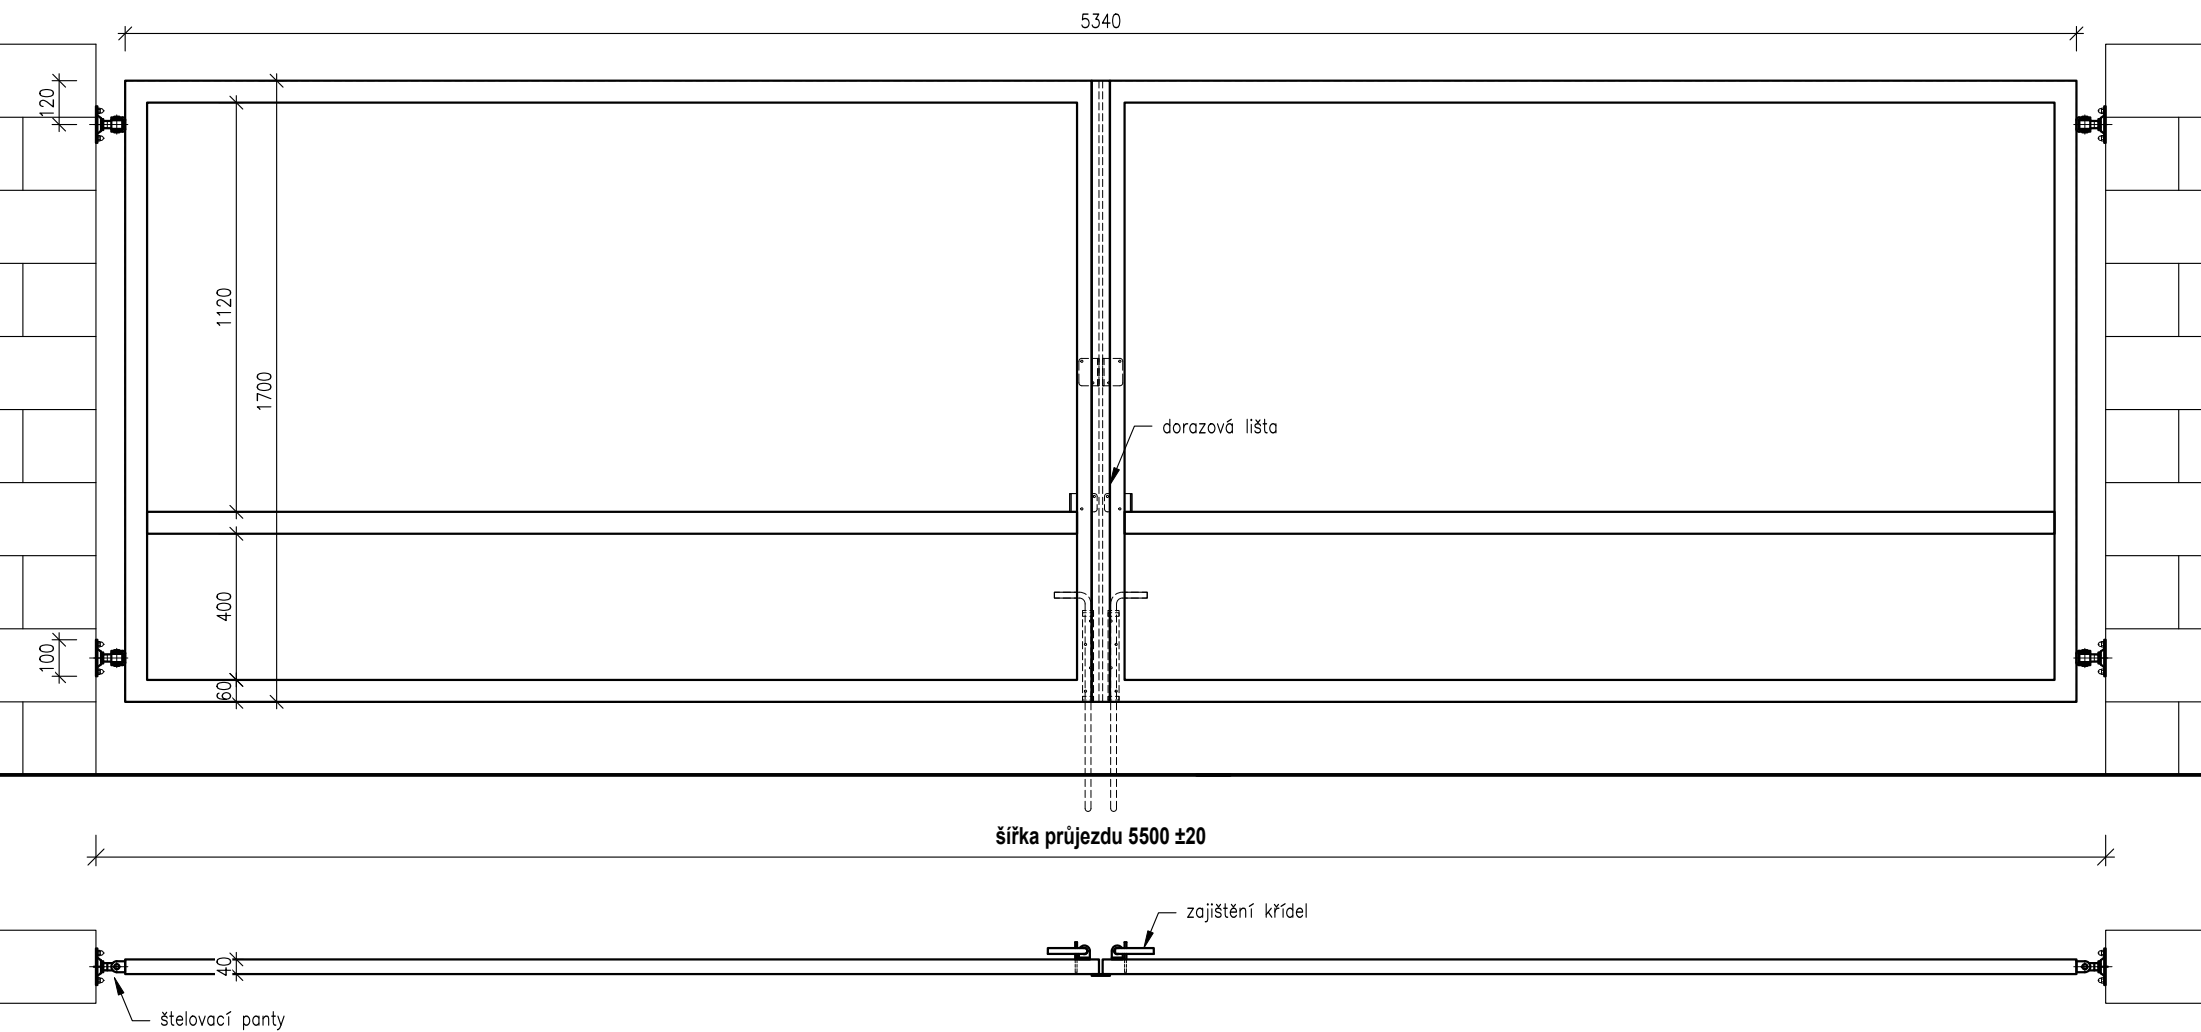

Dvoukřídlová vjezdová brána š. 550 x v. 170 cm