


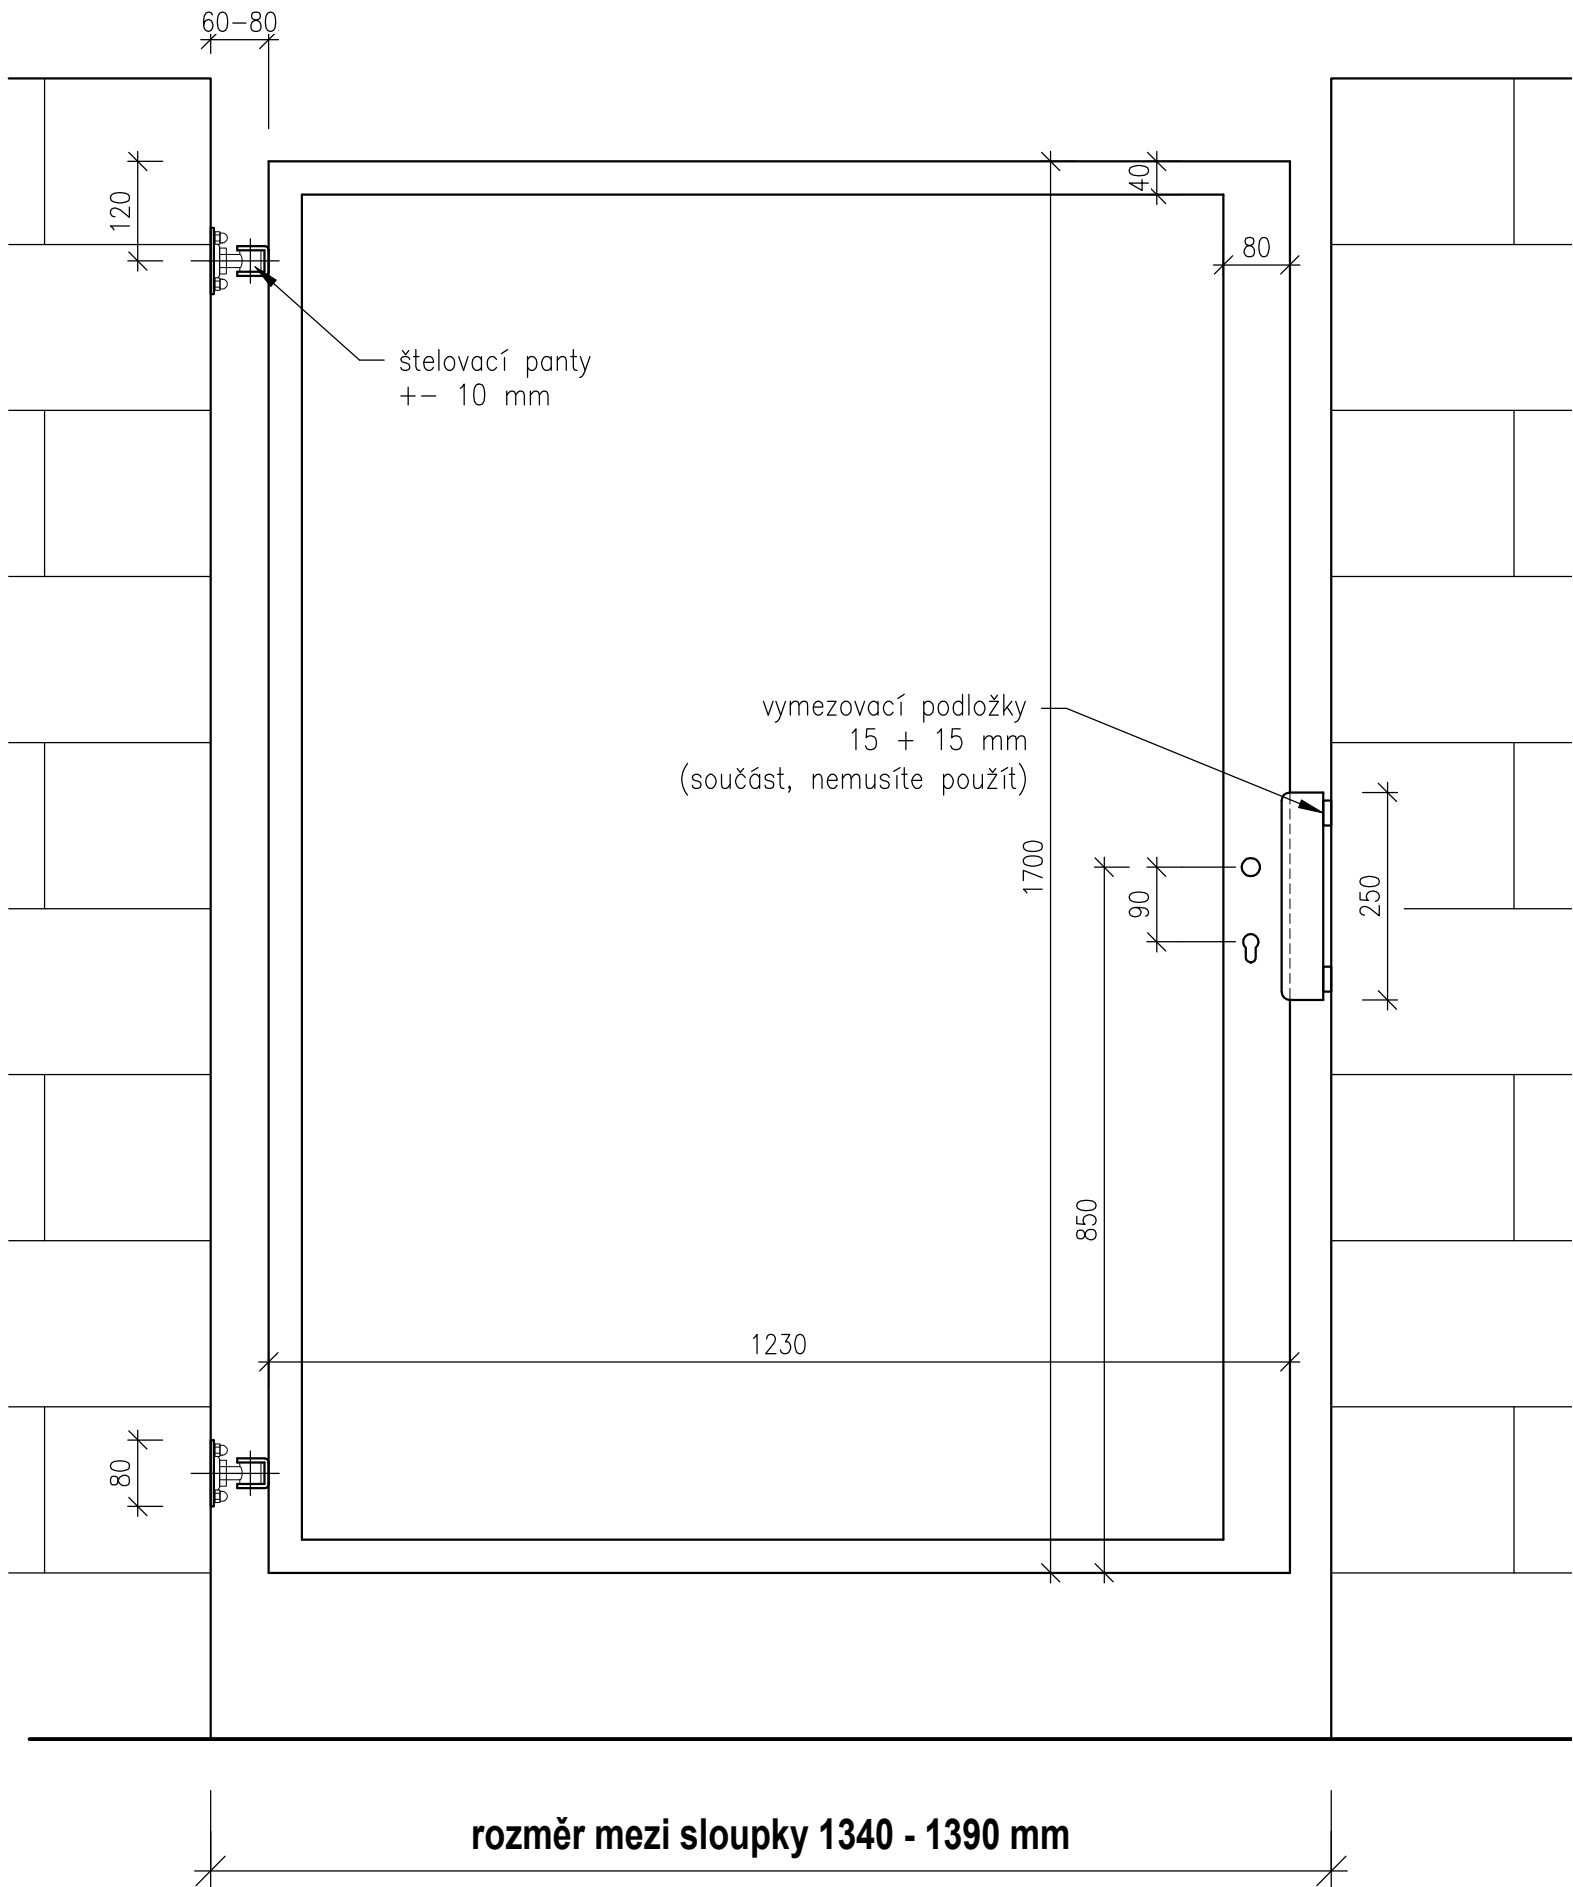

Vstupní branka š. 135 x v. 170 cm



ZÁMEČNICTVÍ PLUHAŘ