


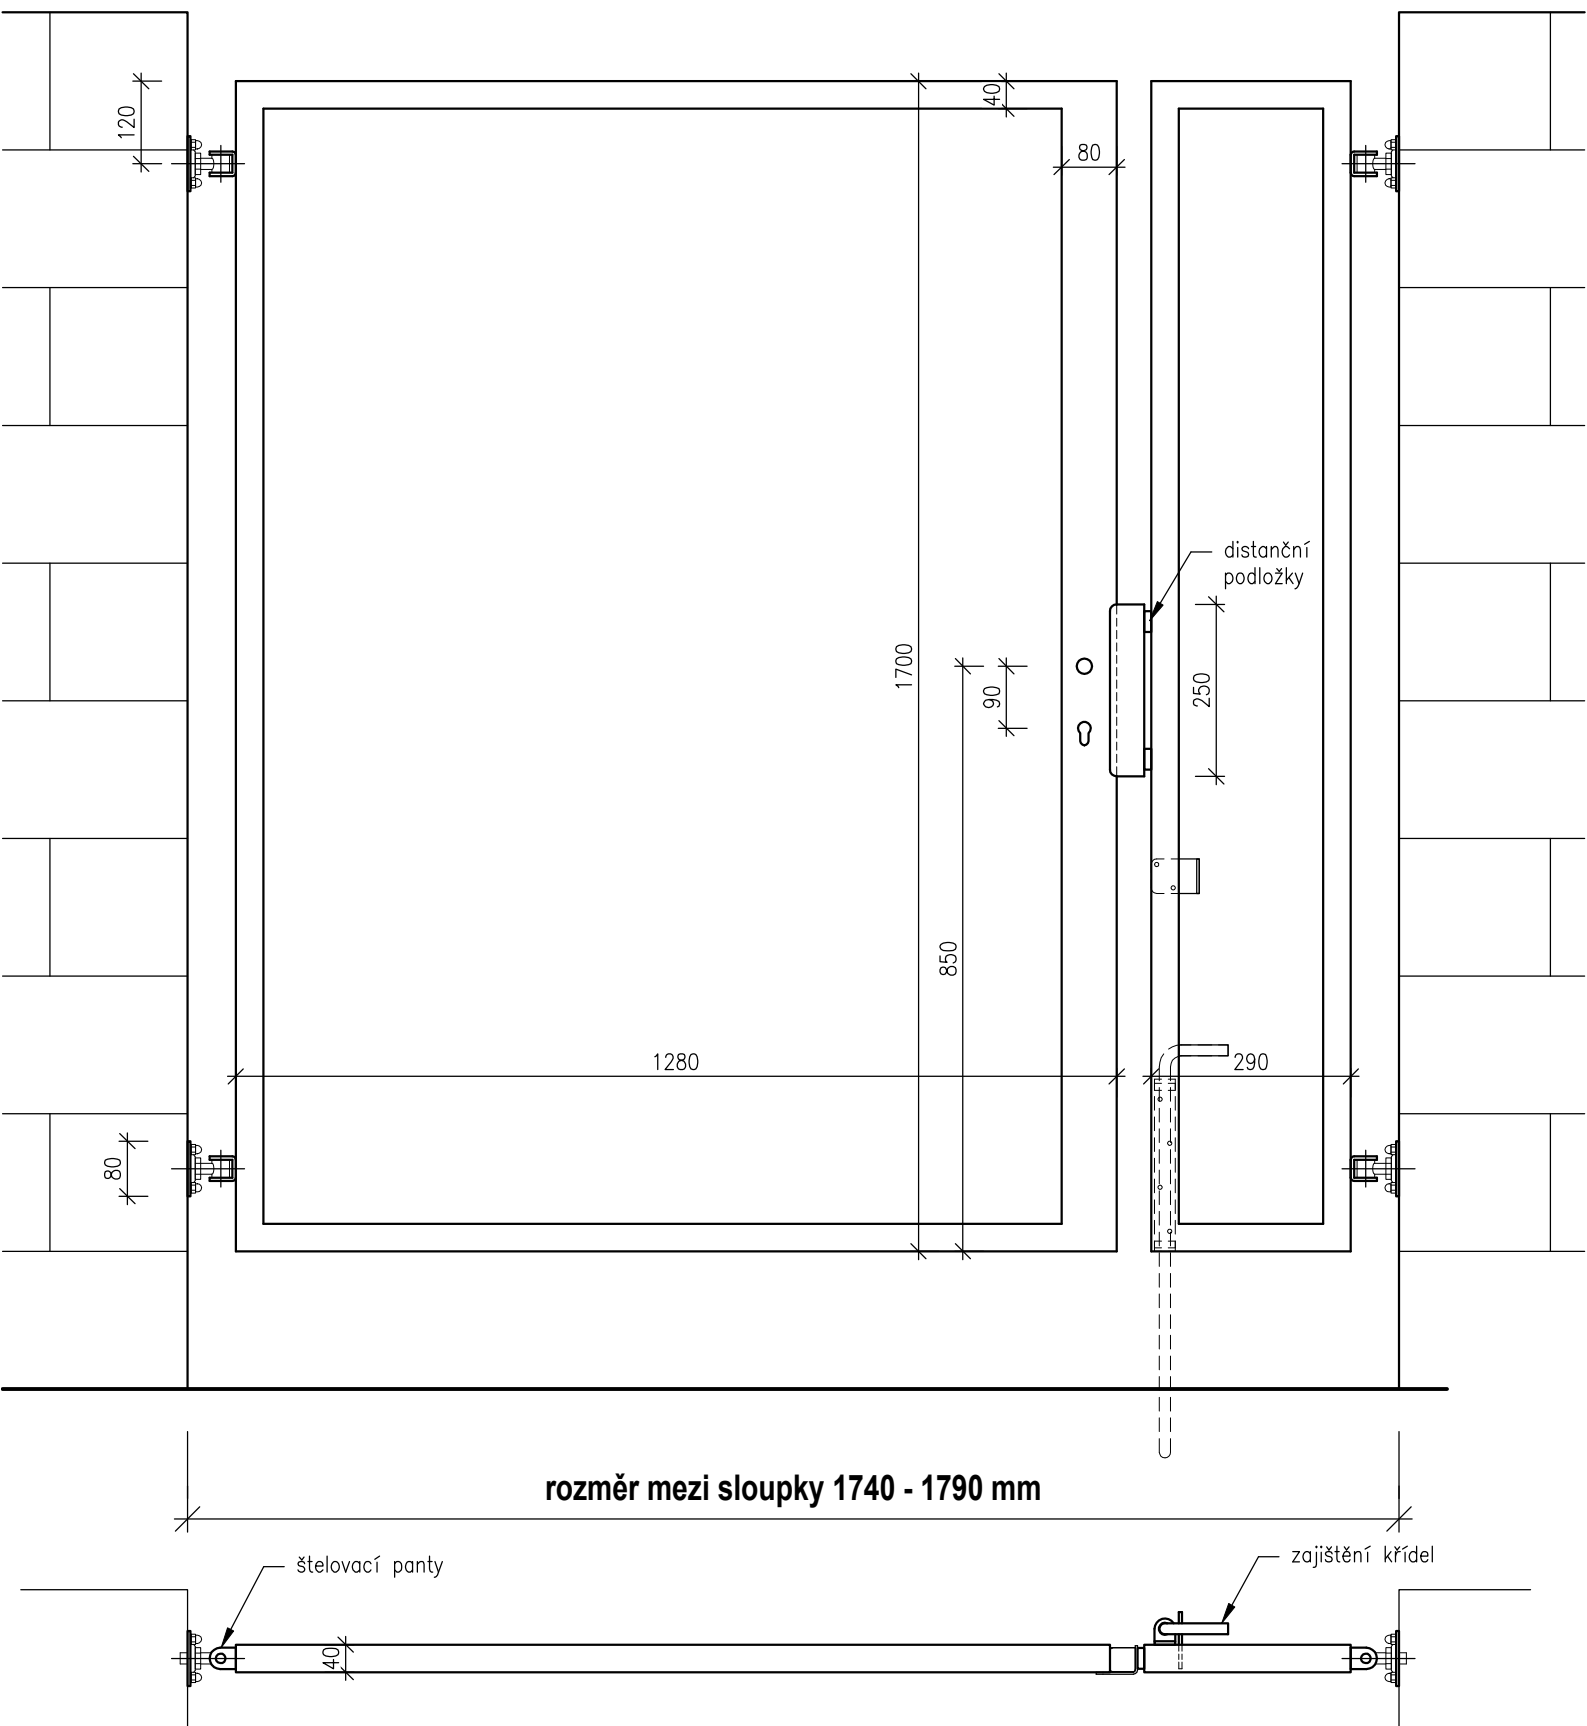

Vstupní dvoukřídlová branka š. 175 x v. 170 cm

ZÁMEČNICTVÍ PLUHÁŘ