


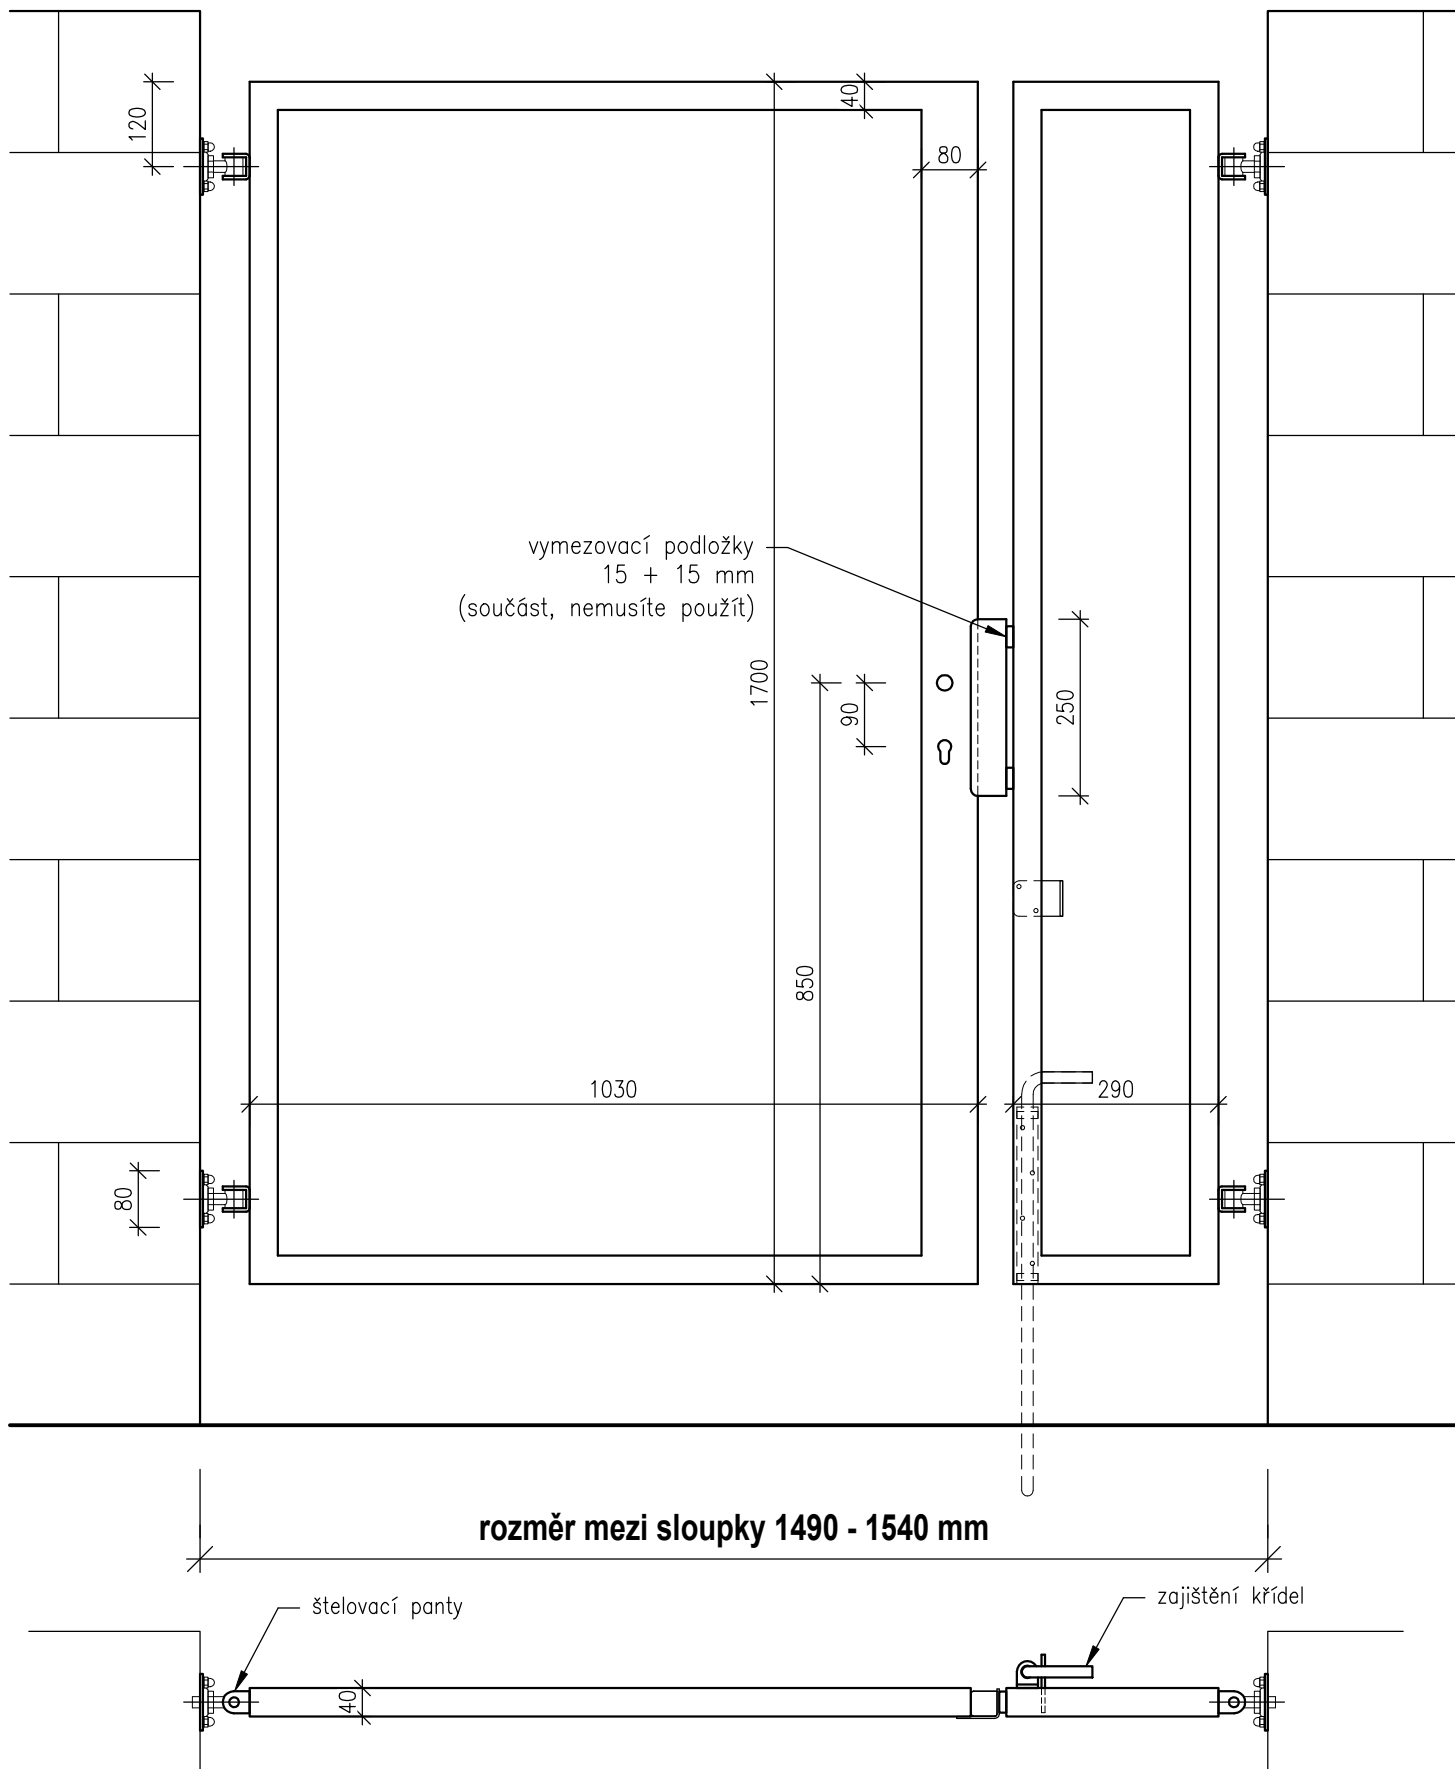

Vstupní dvoukřídlová branka š. 150 x v. 170 cm

ZÁMEČNICTVÍ PLUHÁŘ