


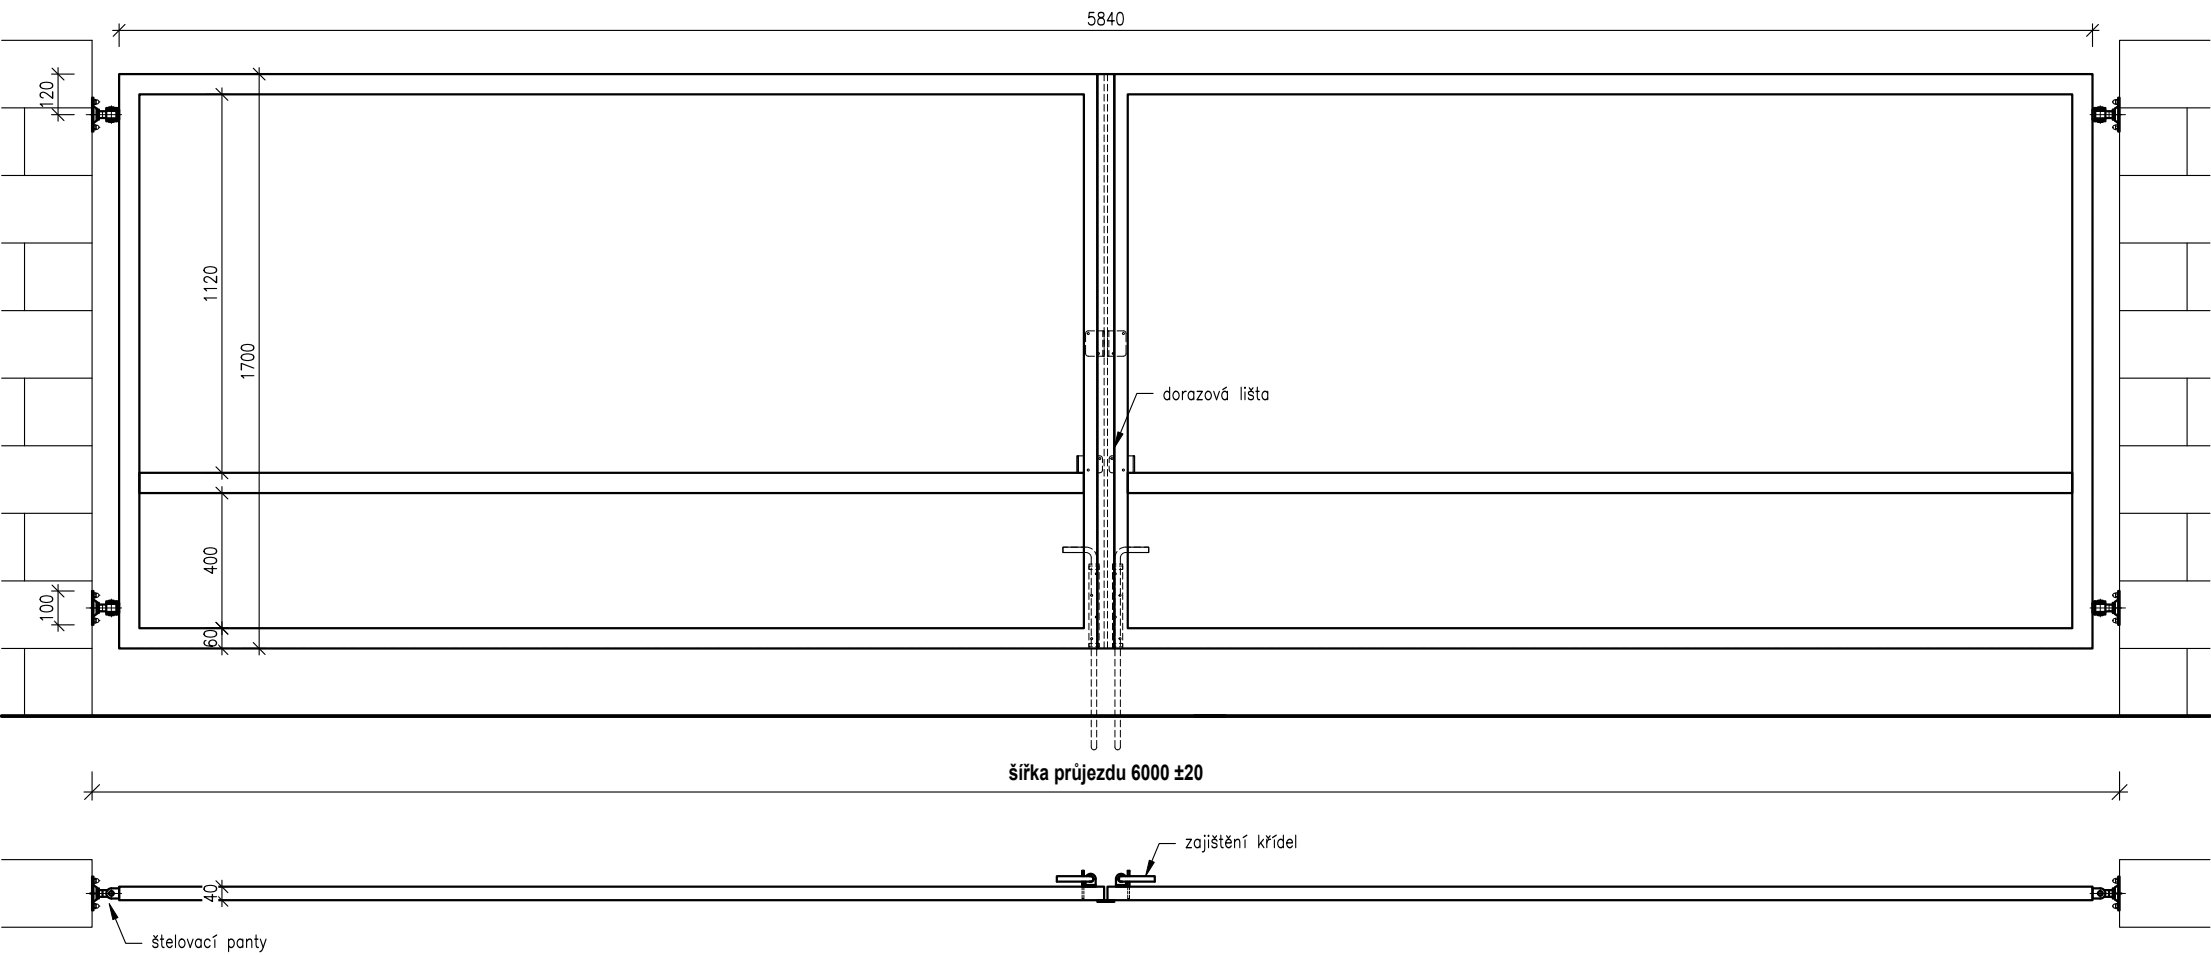

Dvoukřídlová vjezdová brána š. 600 x v. 170 cm

||| ZÁMEČNICTVÍ PLUHÁŘ