


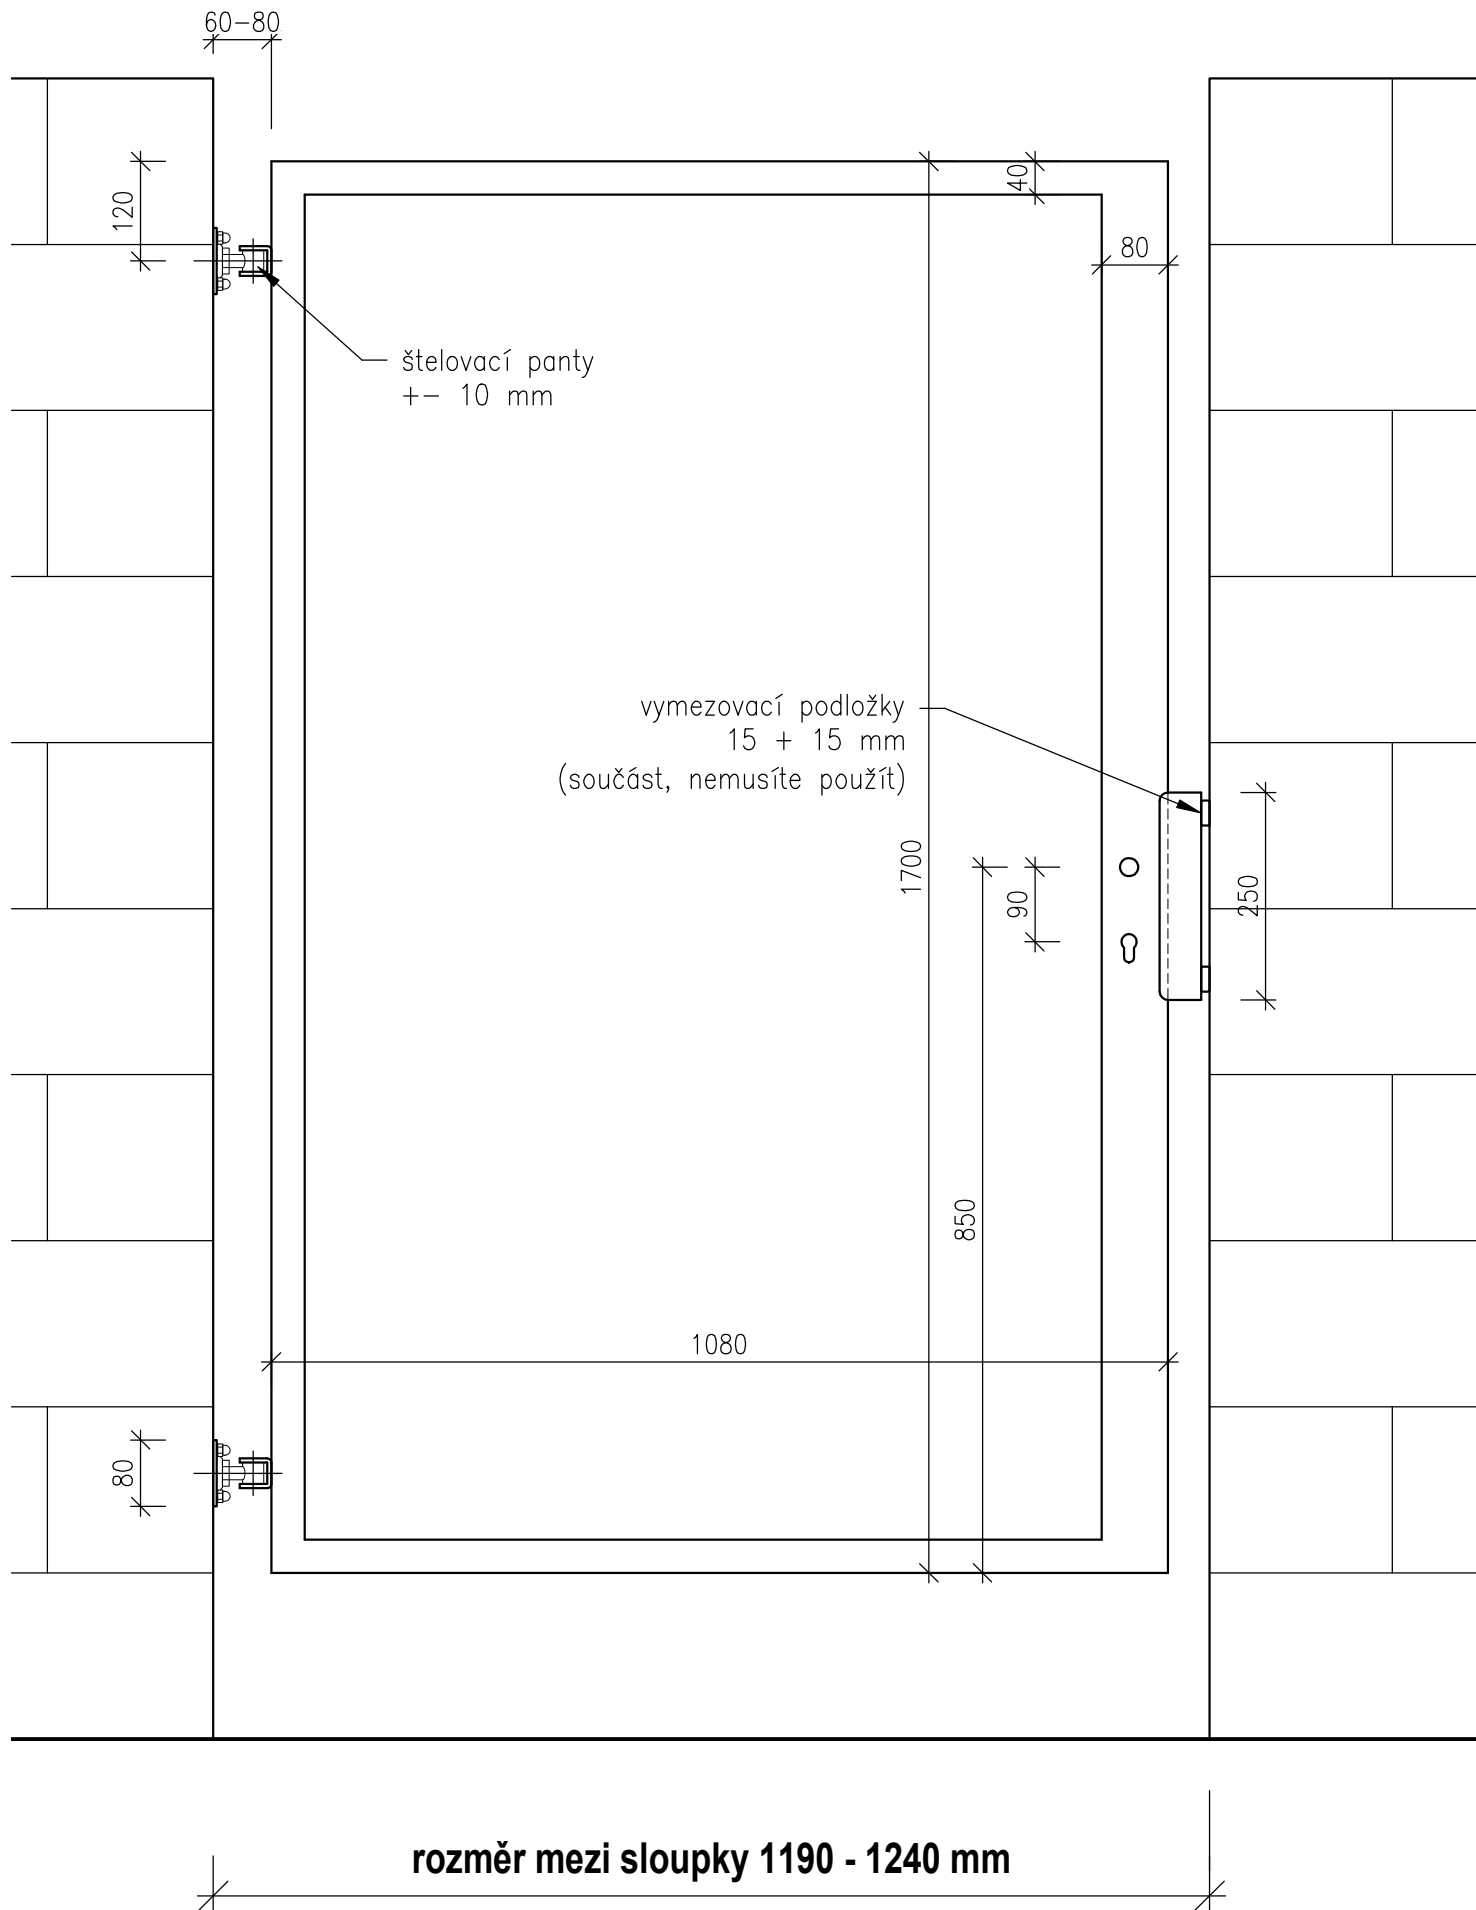

Vstupní branka š. 120 x v. 170 cm

||| ZÁMEČNICTVÍ PLUHÁŘ