


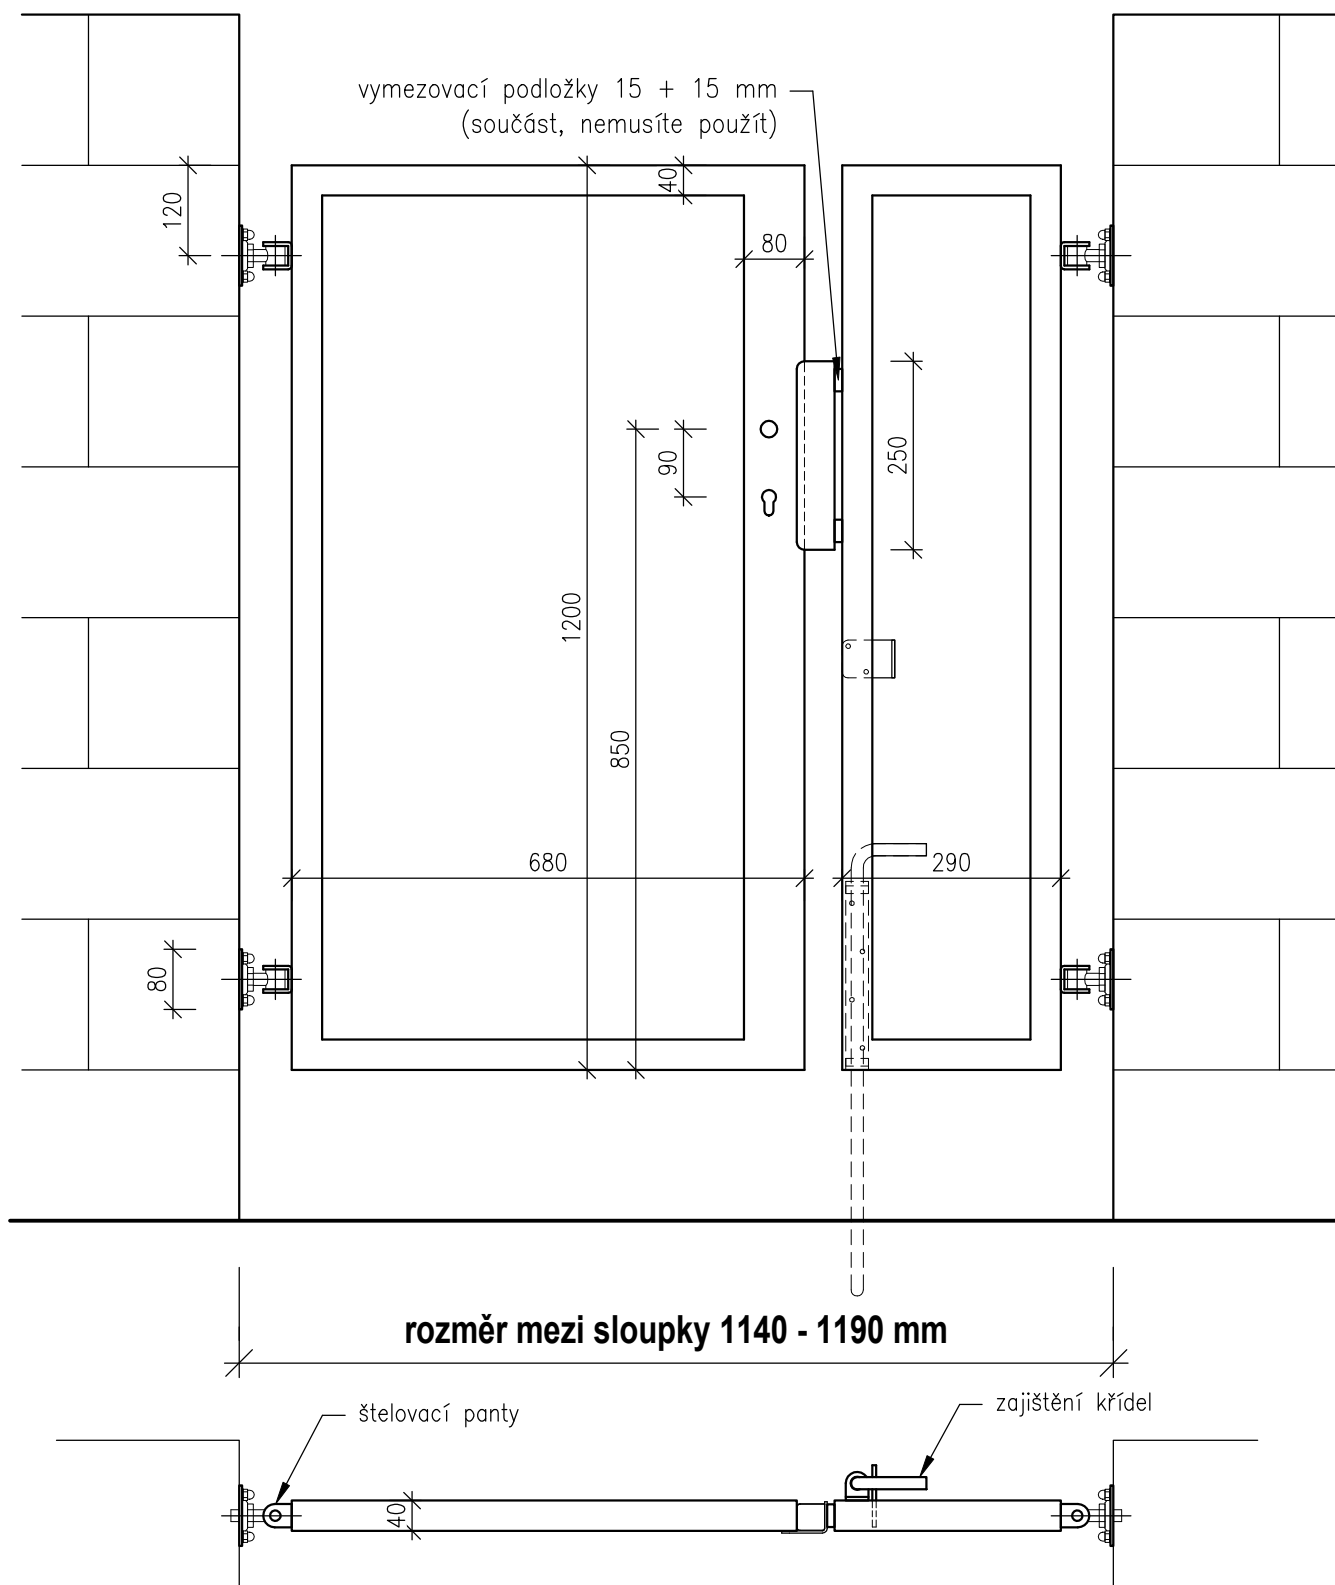

Vstupní dvoukřídlá branka š. 115 x v. 120 cm