


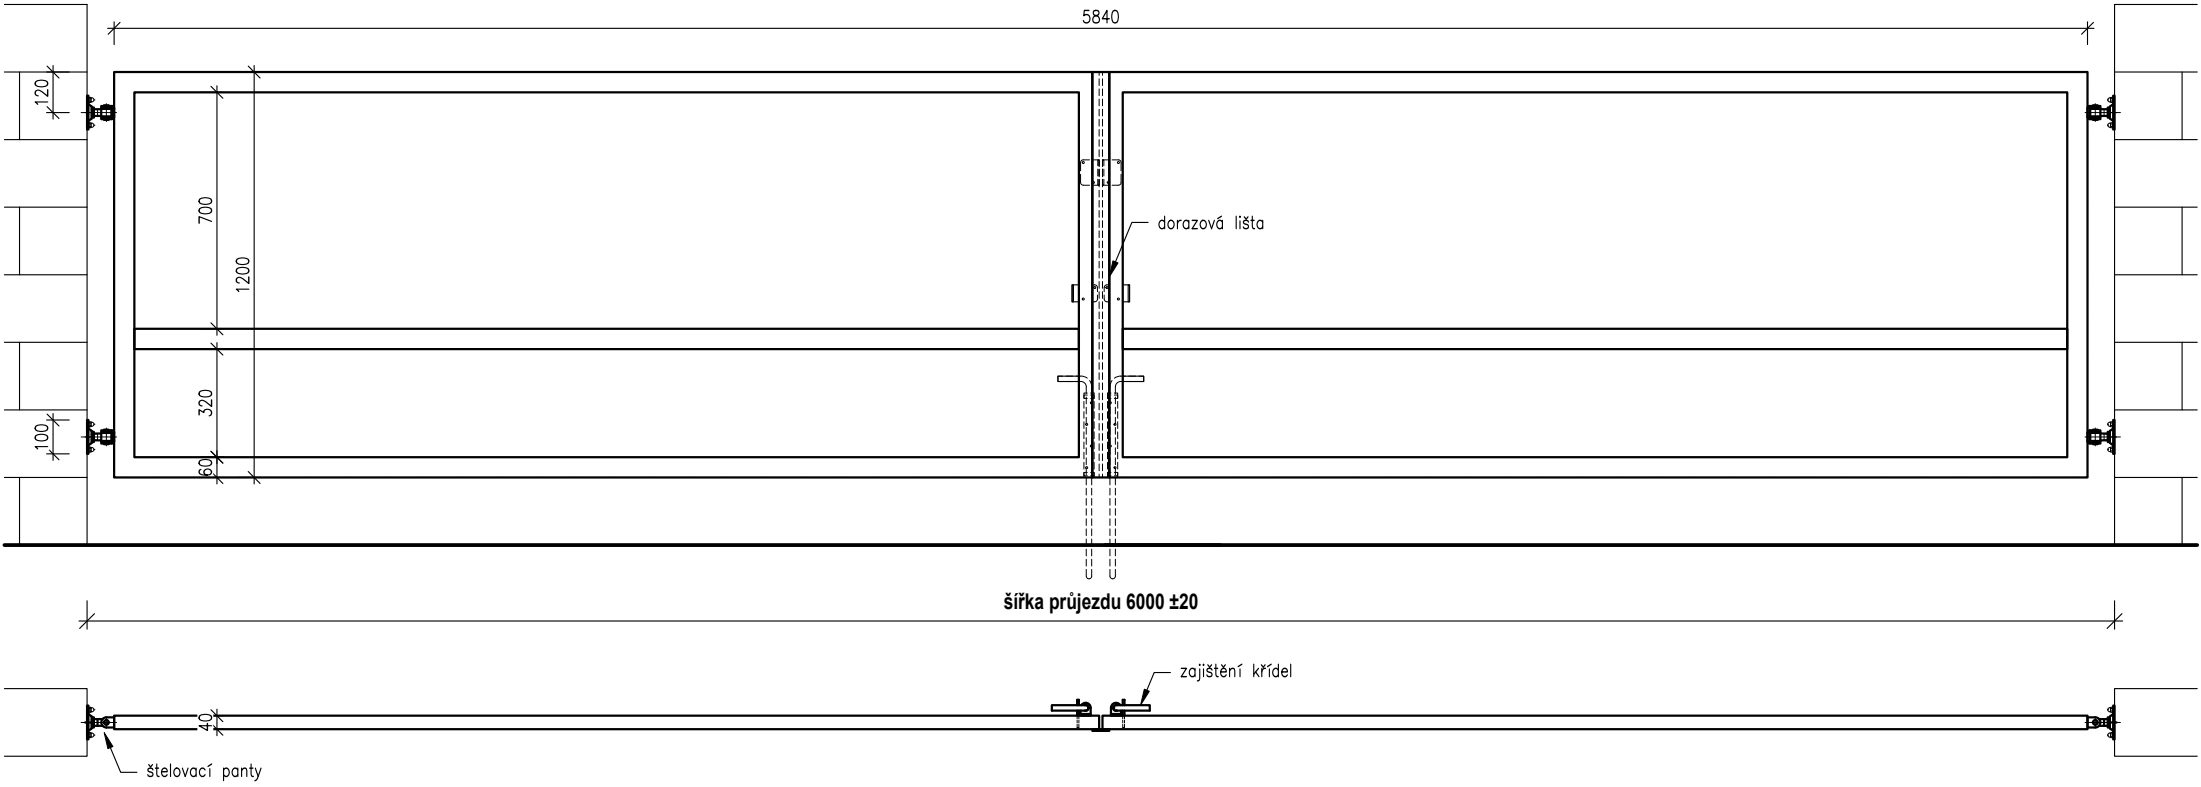

 **ZÁMEČNICTVÍ PLUHAŘ**