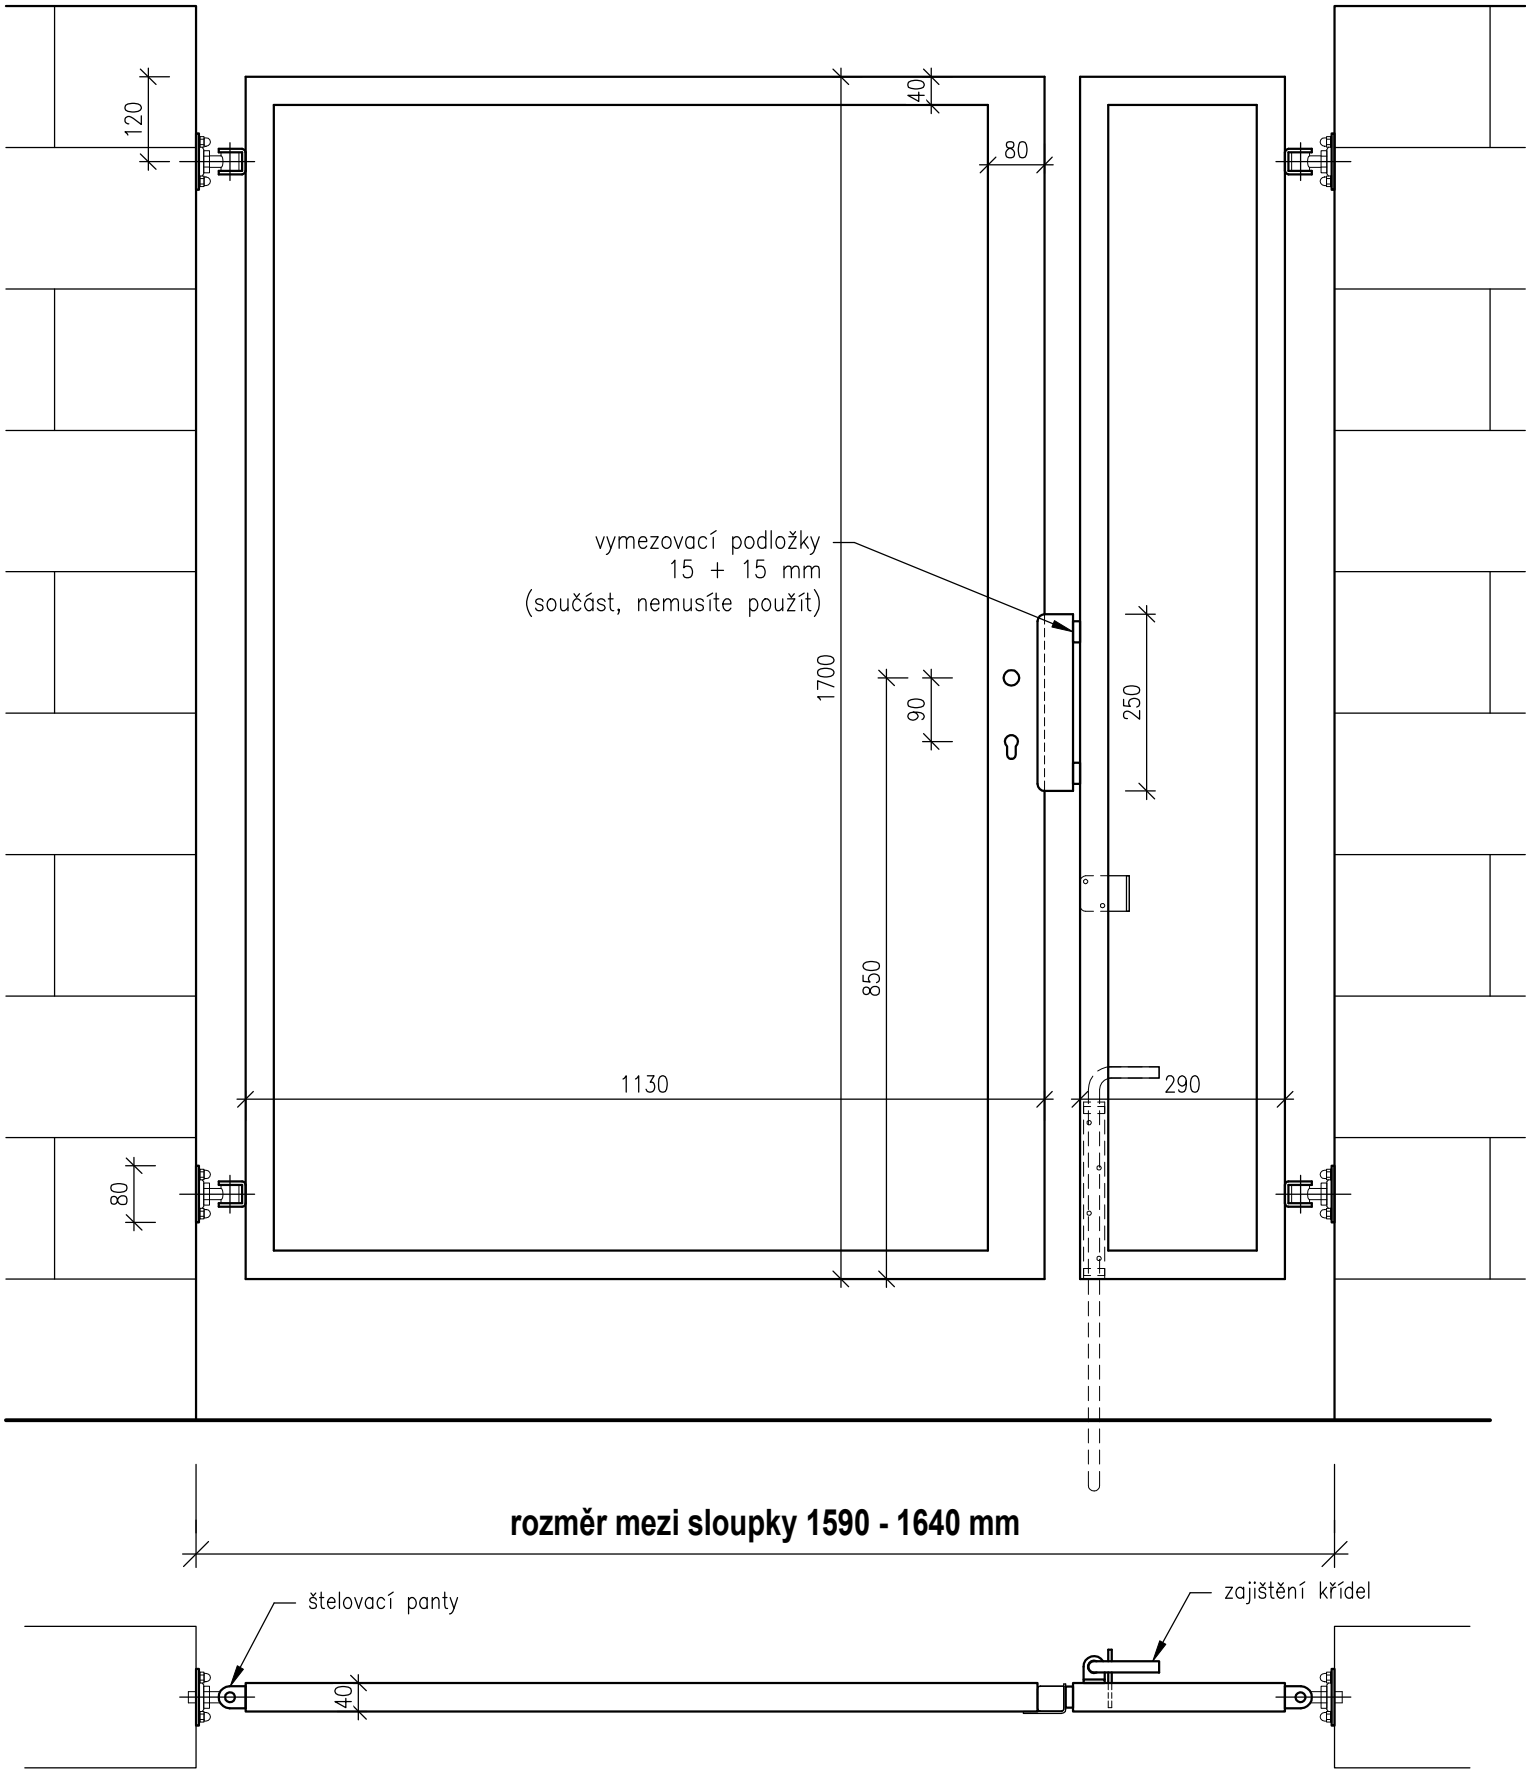


Vstupní dvoukřídlá branka š. 160 x v. 170 cm

ZÁMEČNICTVÍ PLUHAŘ