
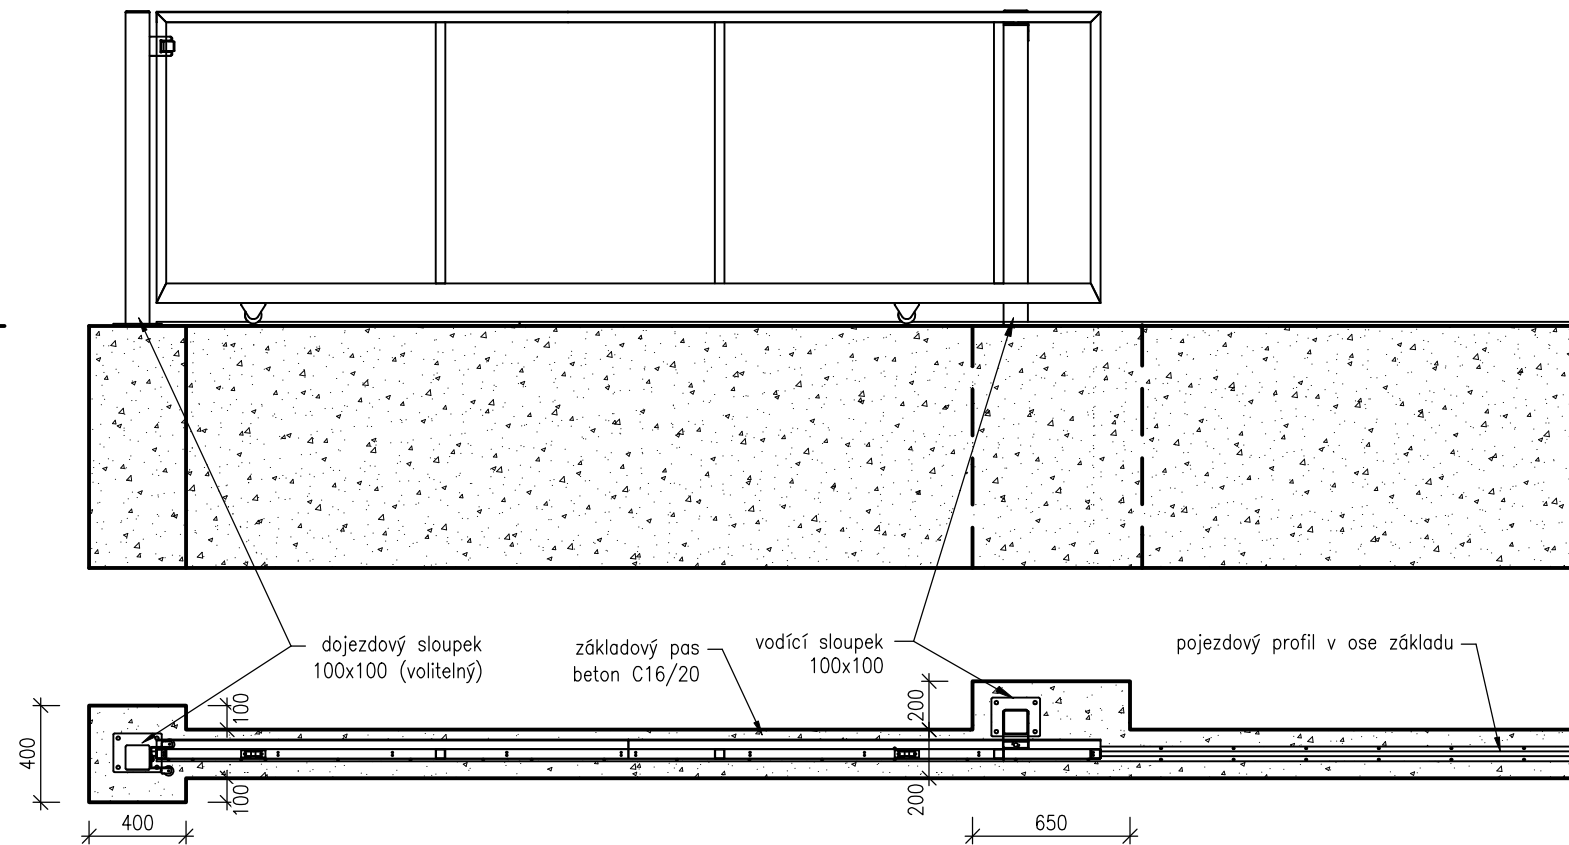


POHLED Z ULICE, OTEVÍRÁNÍ VPRAVO

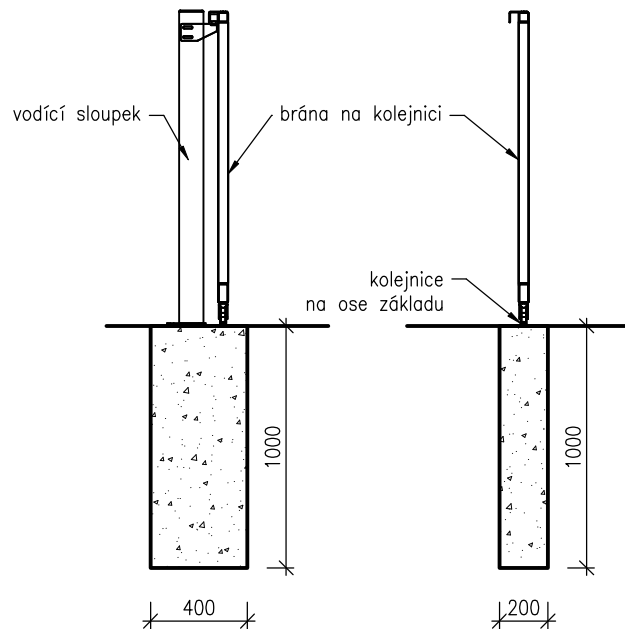

ZÁMEČNICTVÍ PLUHAŘ