


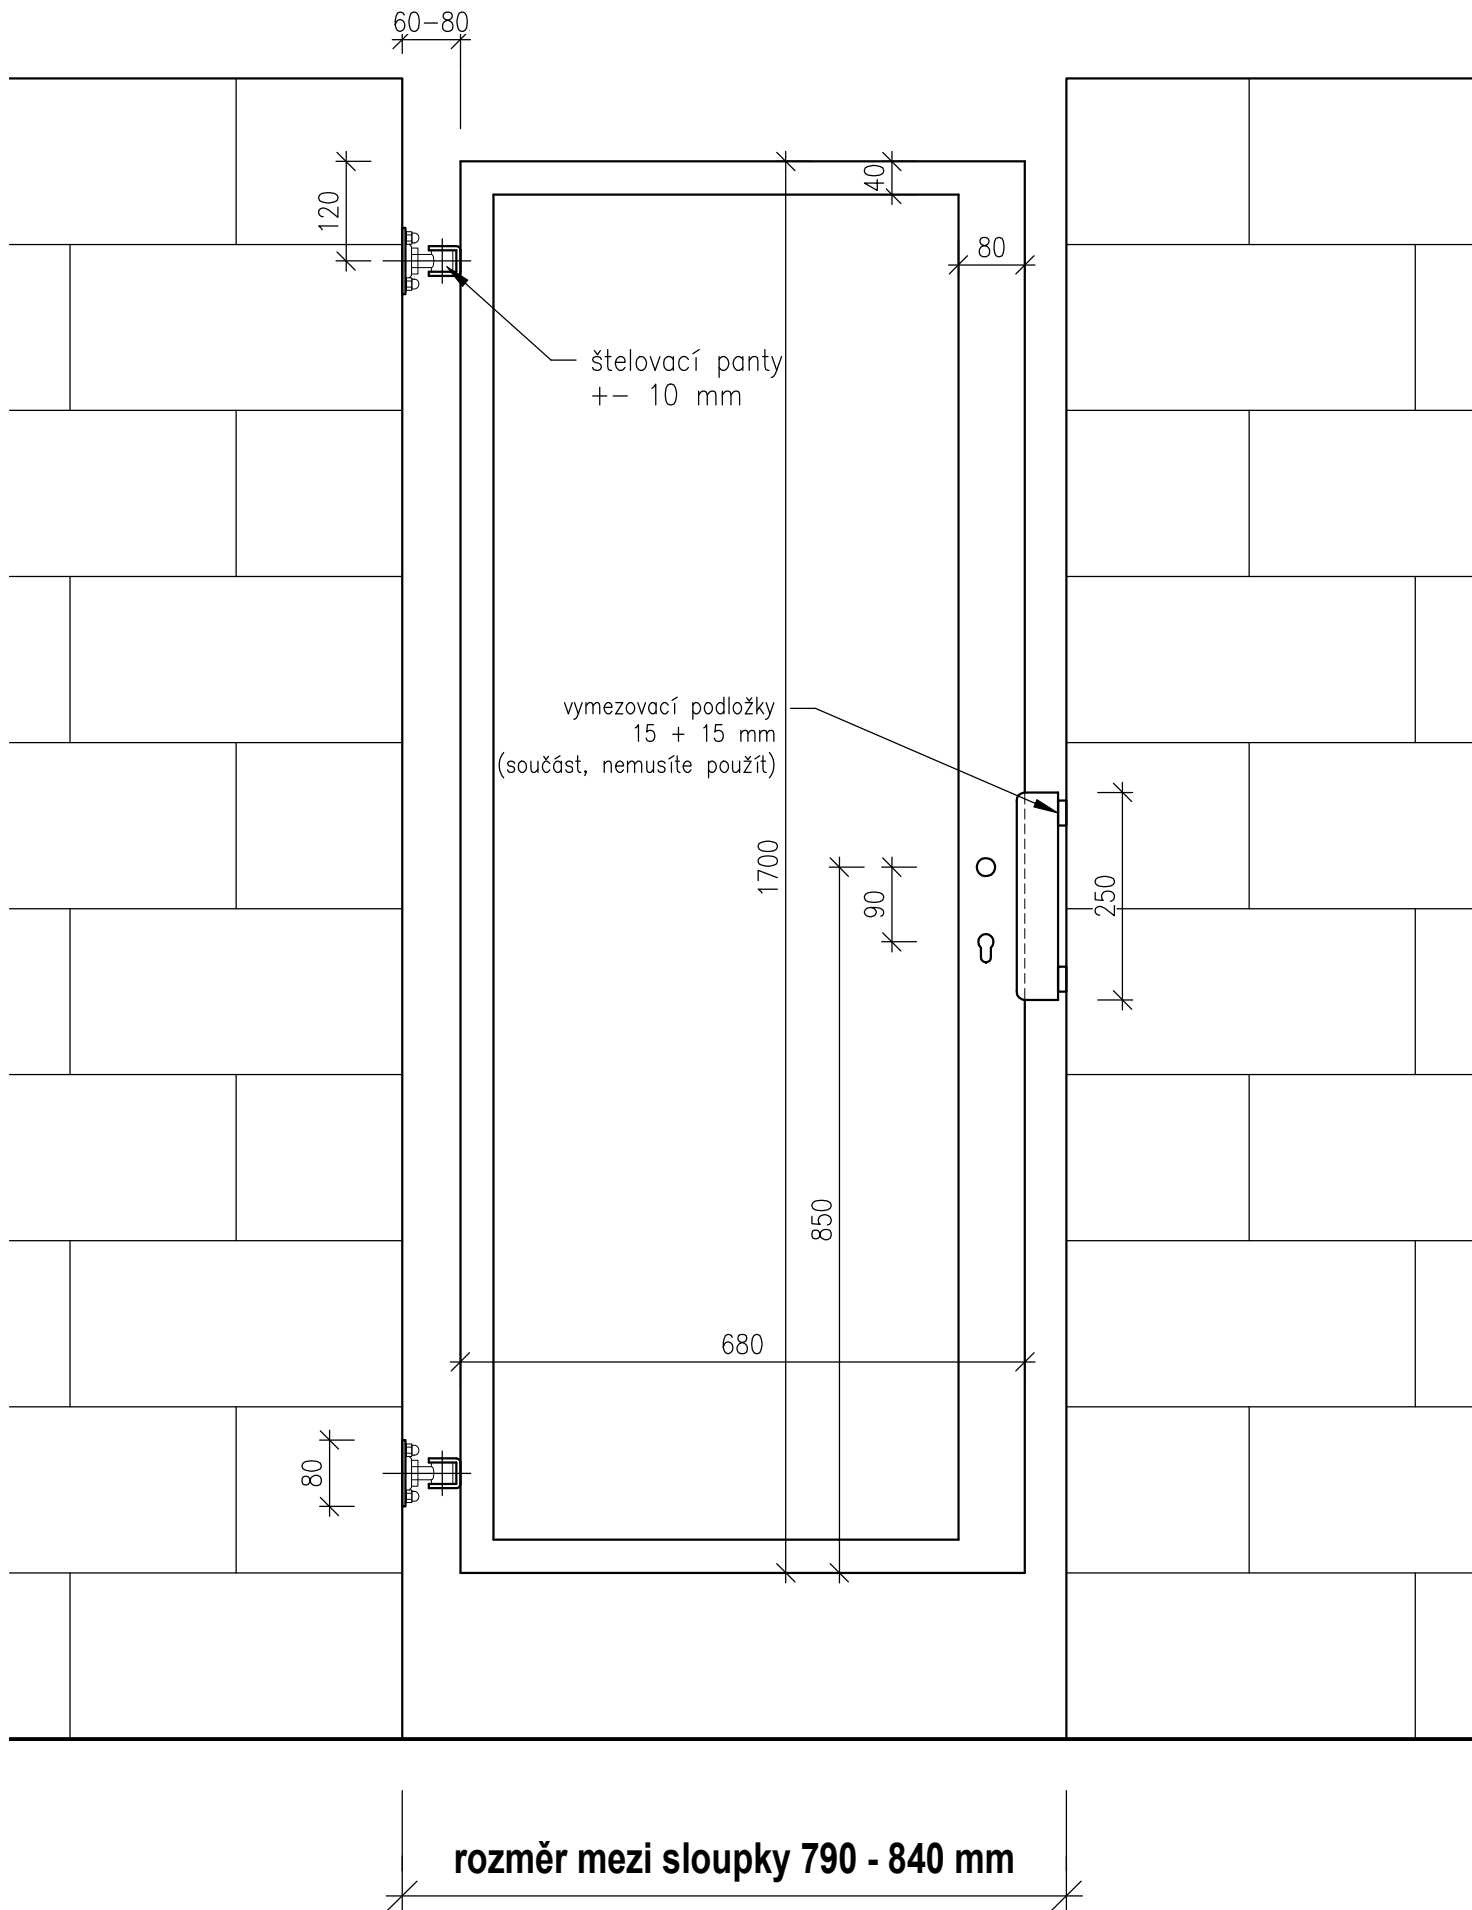

Vstupní branka š. 80 x v. 170 cm

ZÁMEČNICTVÍ PLUHÁŘ