


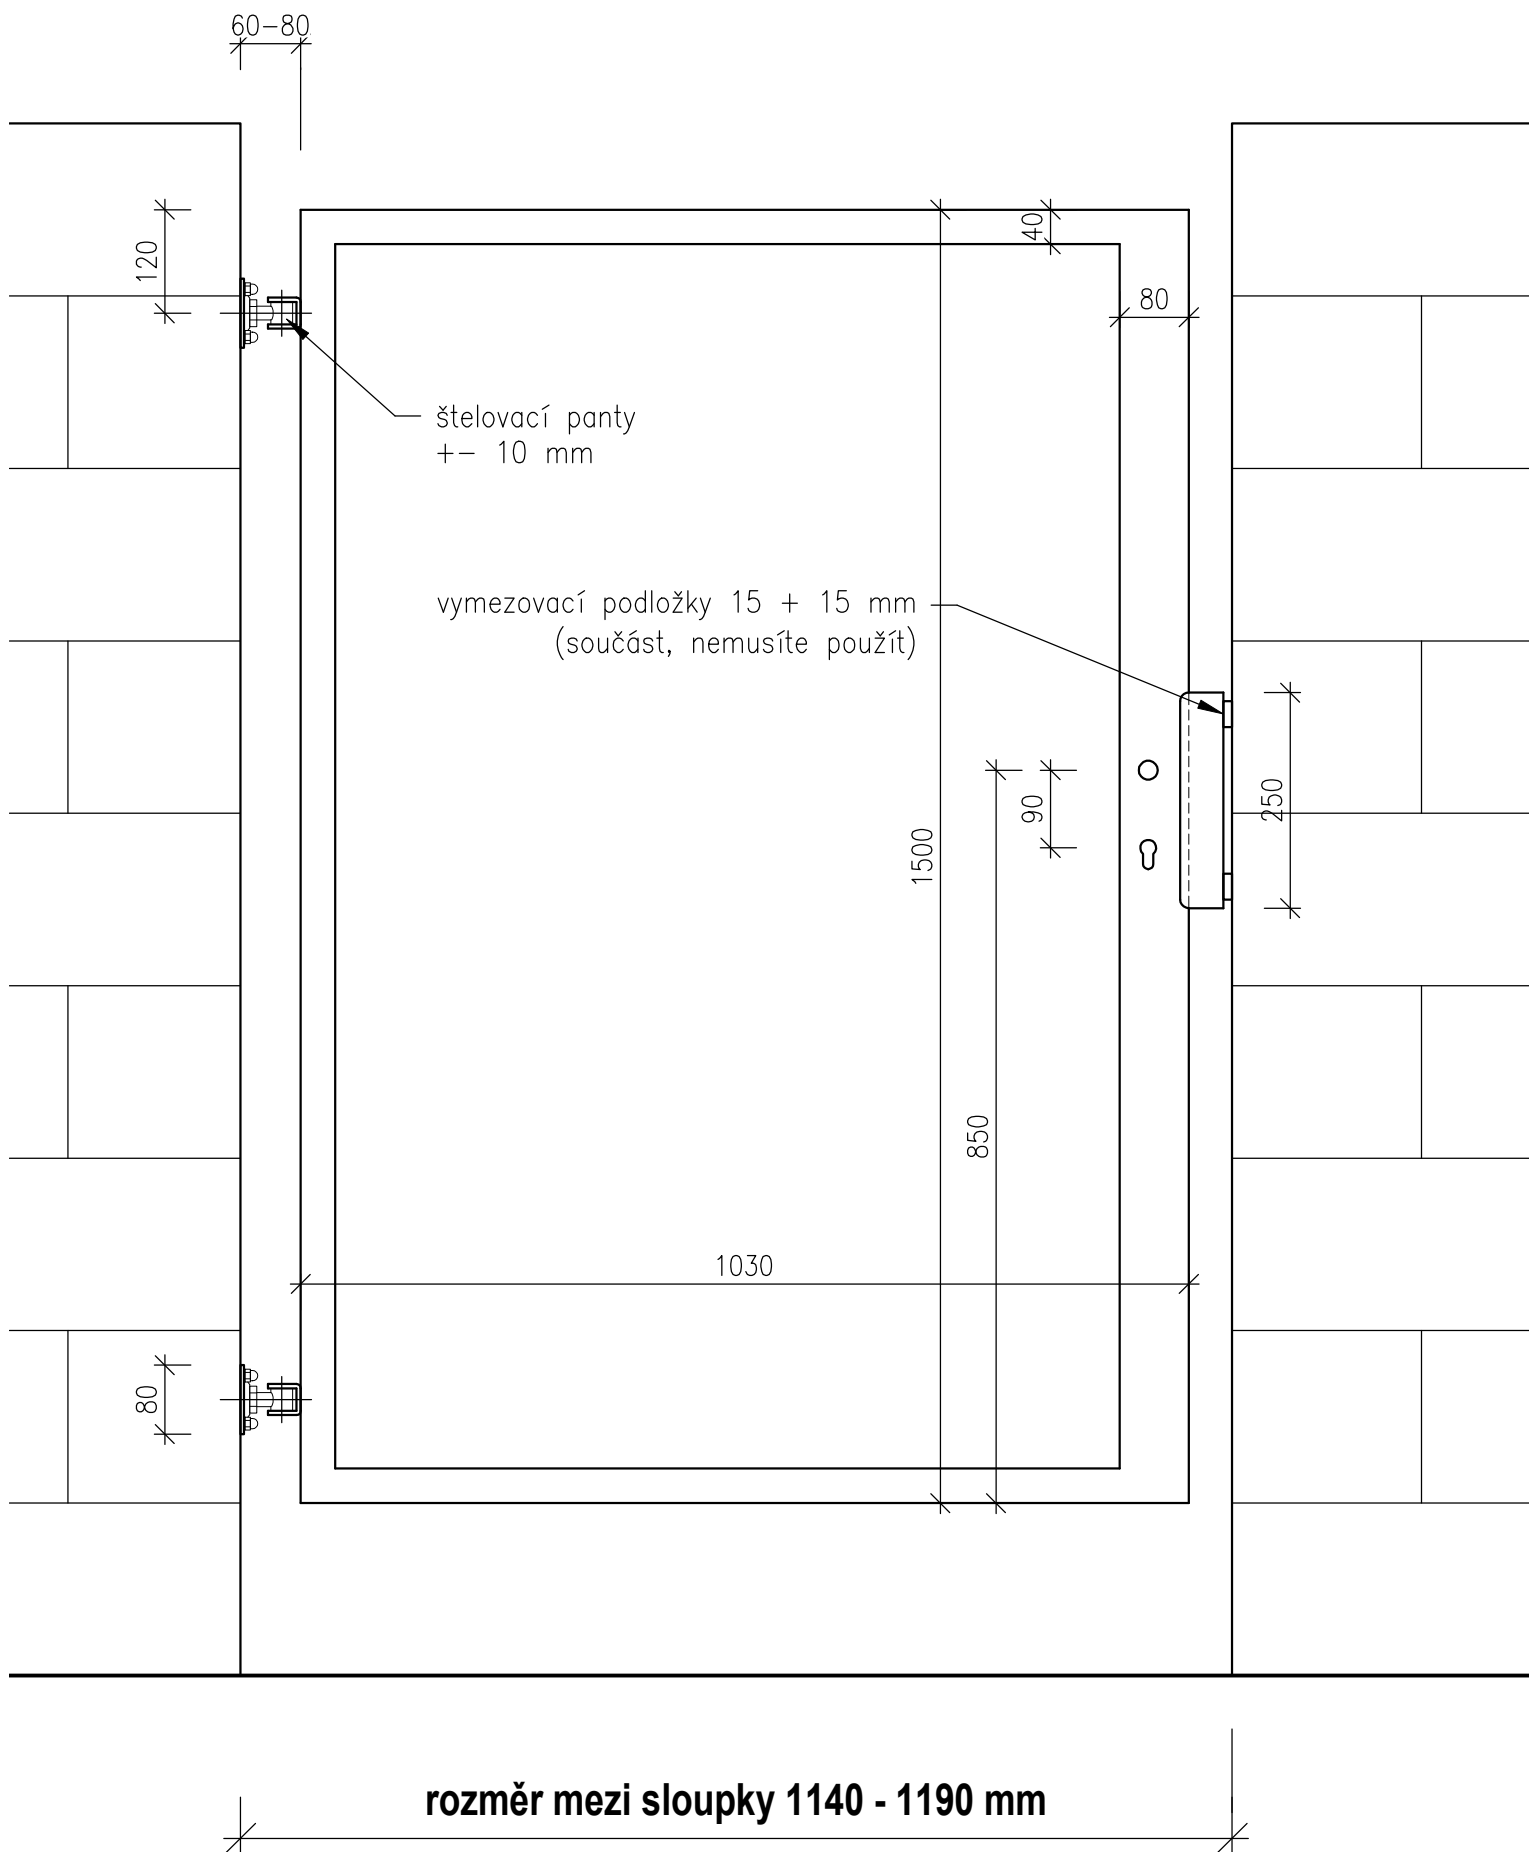

Vstupní branka š. 115 x v. 150 cm

**||| ZÁMEČNICTVÍ PLUHÁŘ**