


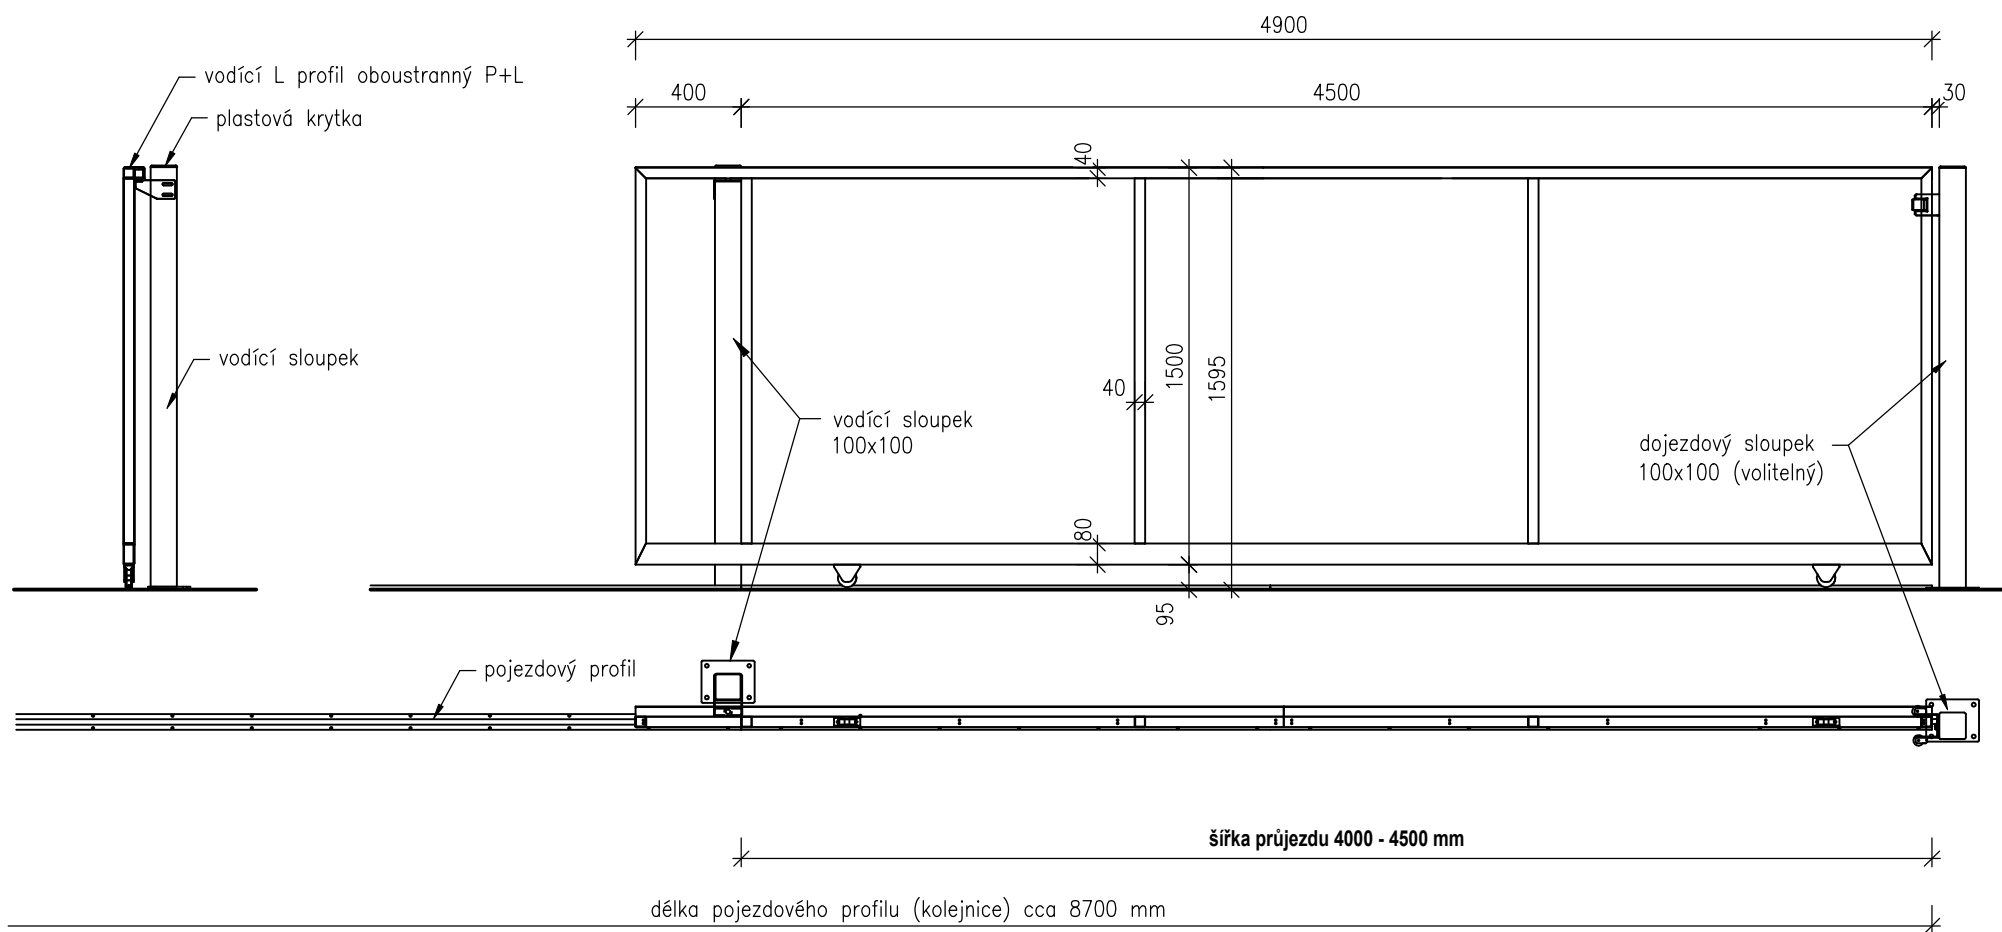

||| ZÁMEČNICTVÍ PLUHÁŘ