


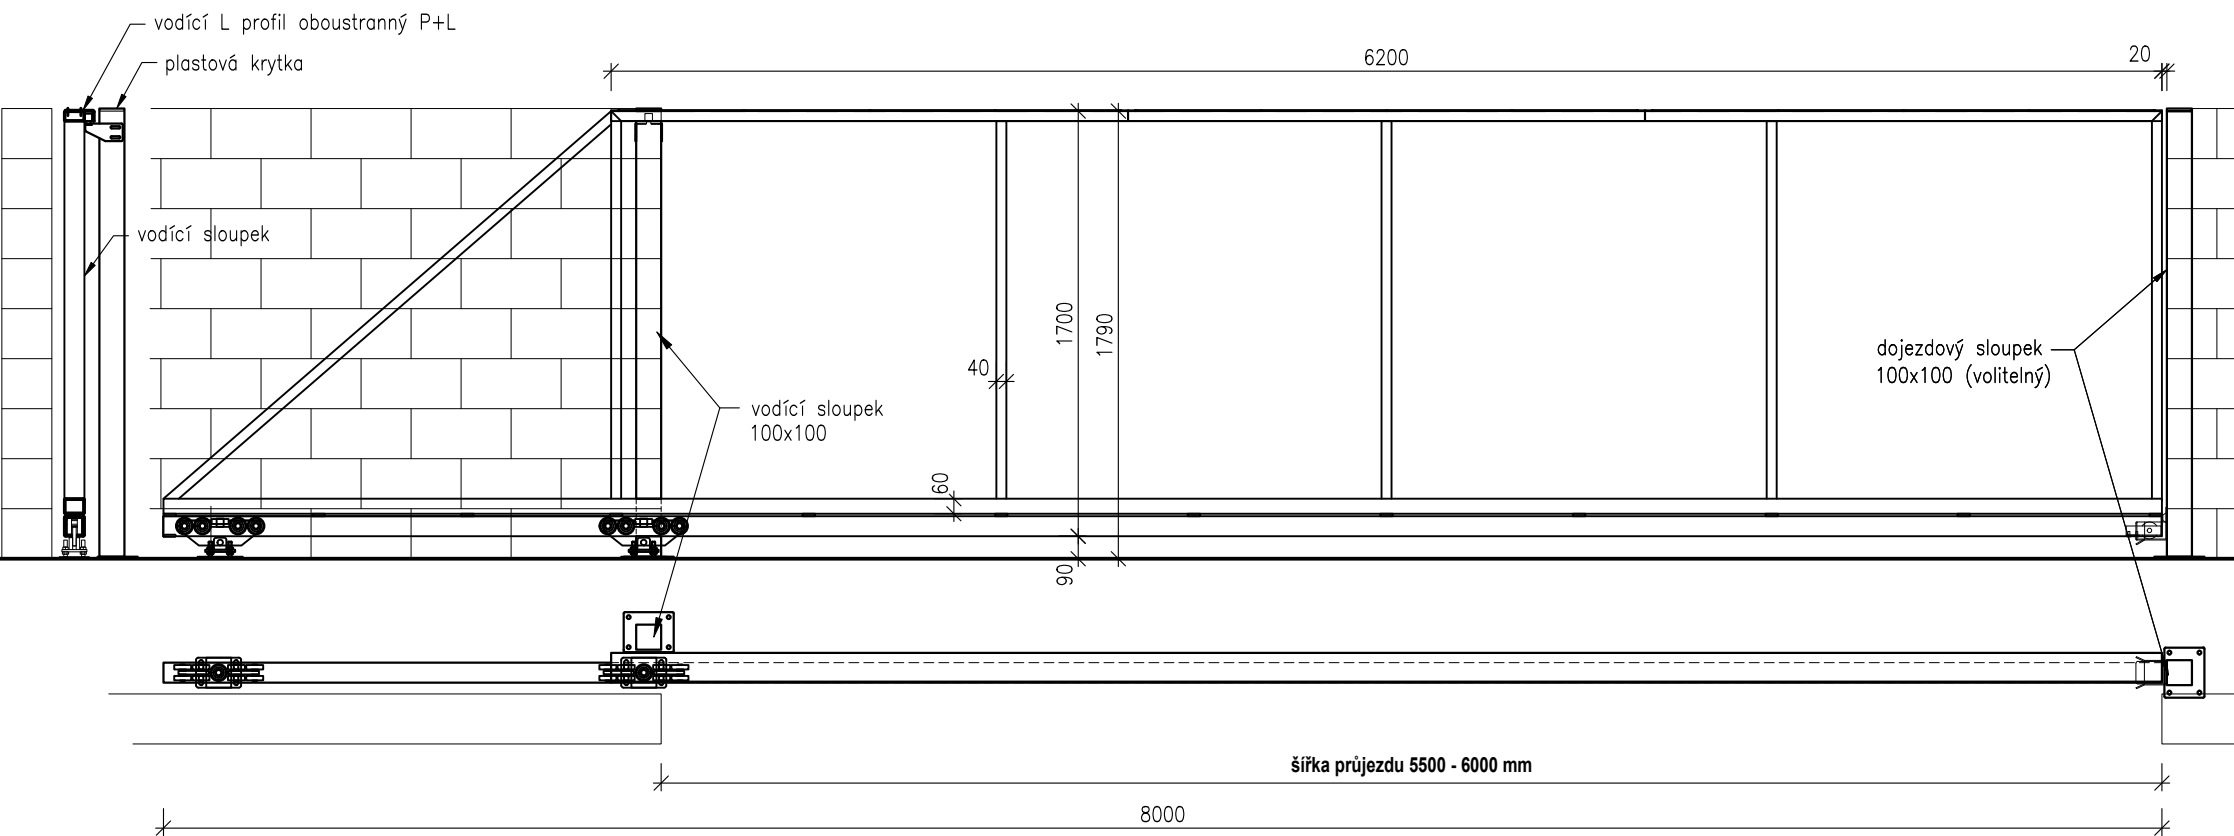

Samonosná posuvná brána š. 550 - 600 cm x v. 170 cm - zděný plot

||| ZÁMEČNICTVÍ PLUHÁŘ