


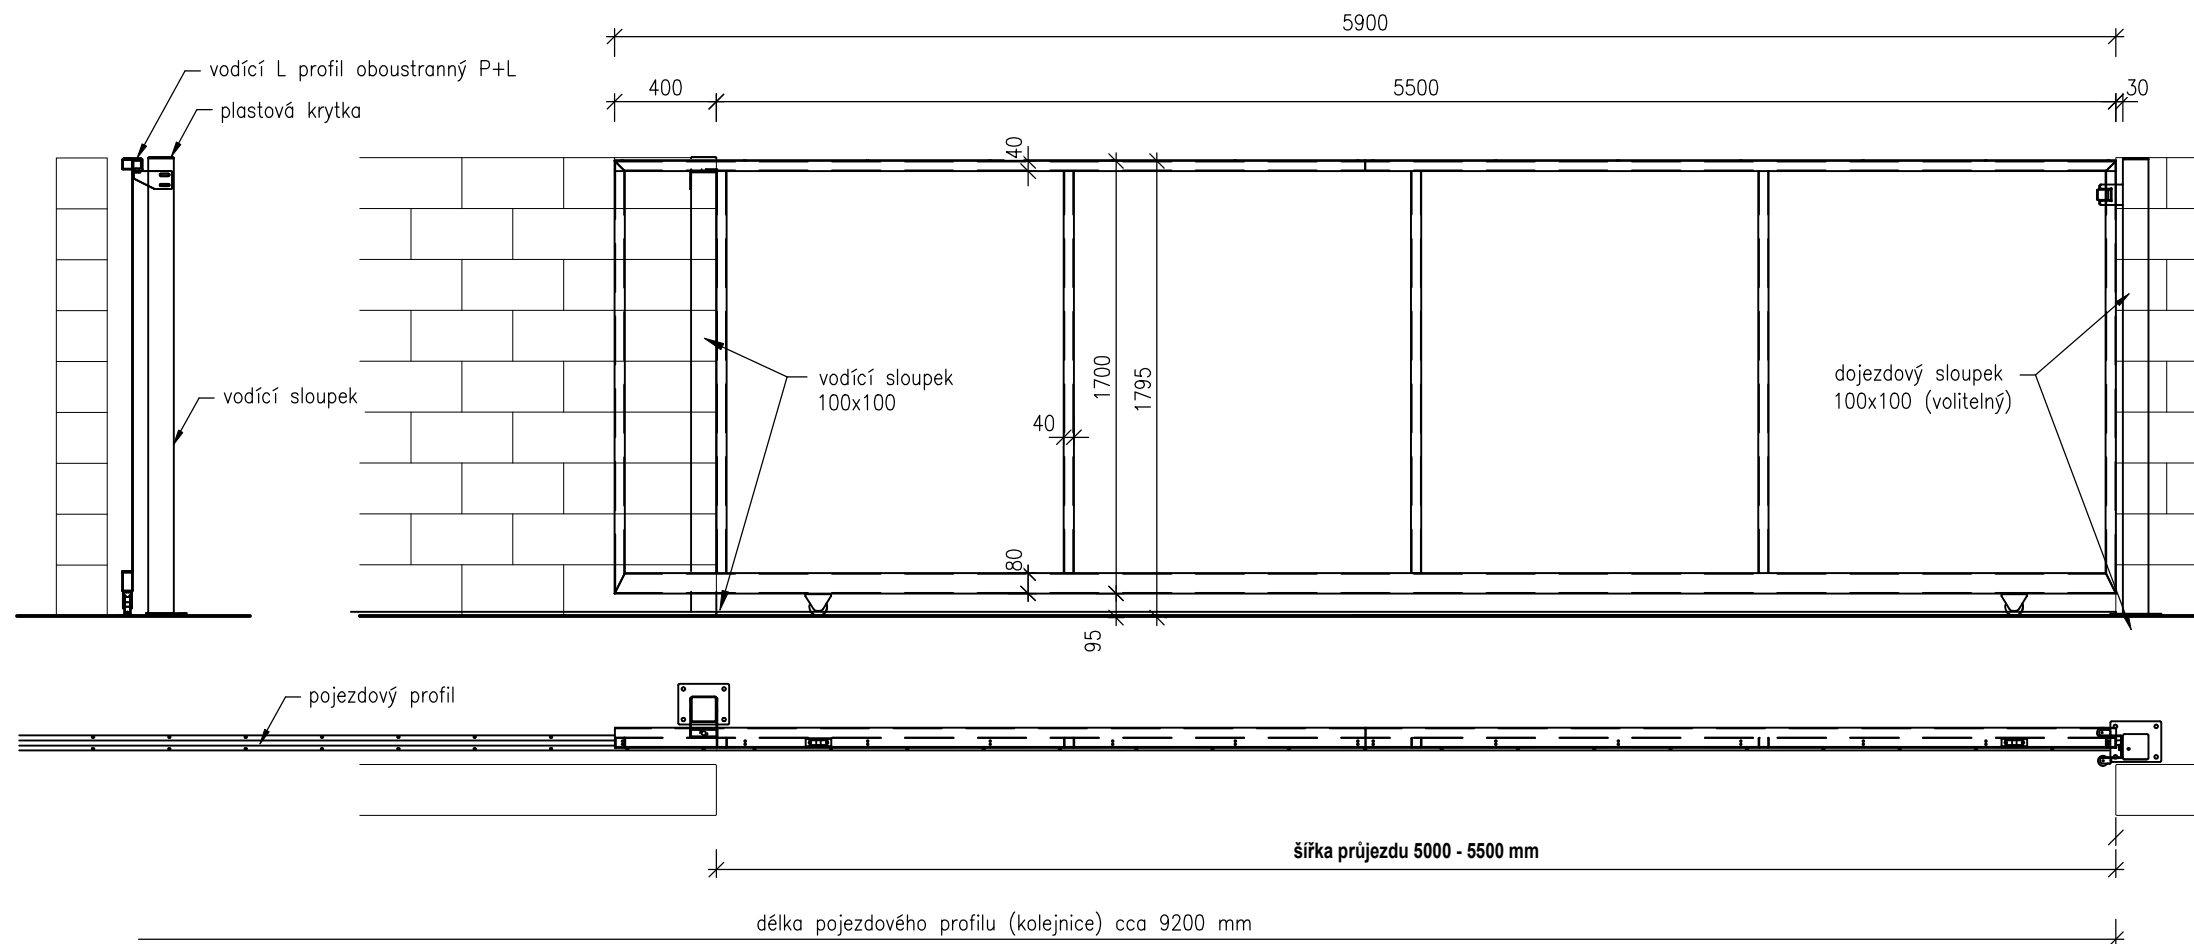

Posuvná brána na kolejnici š. 500 - 550 cm x v. 170 cm - zděný plot

**ZÁMEČNICTVÍ PLUHÁŘ**