


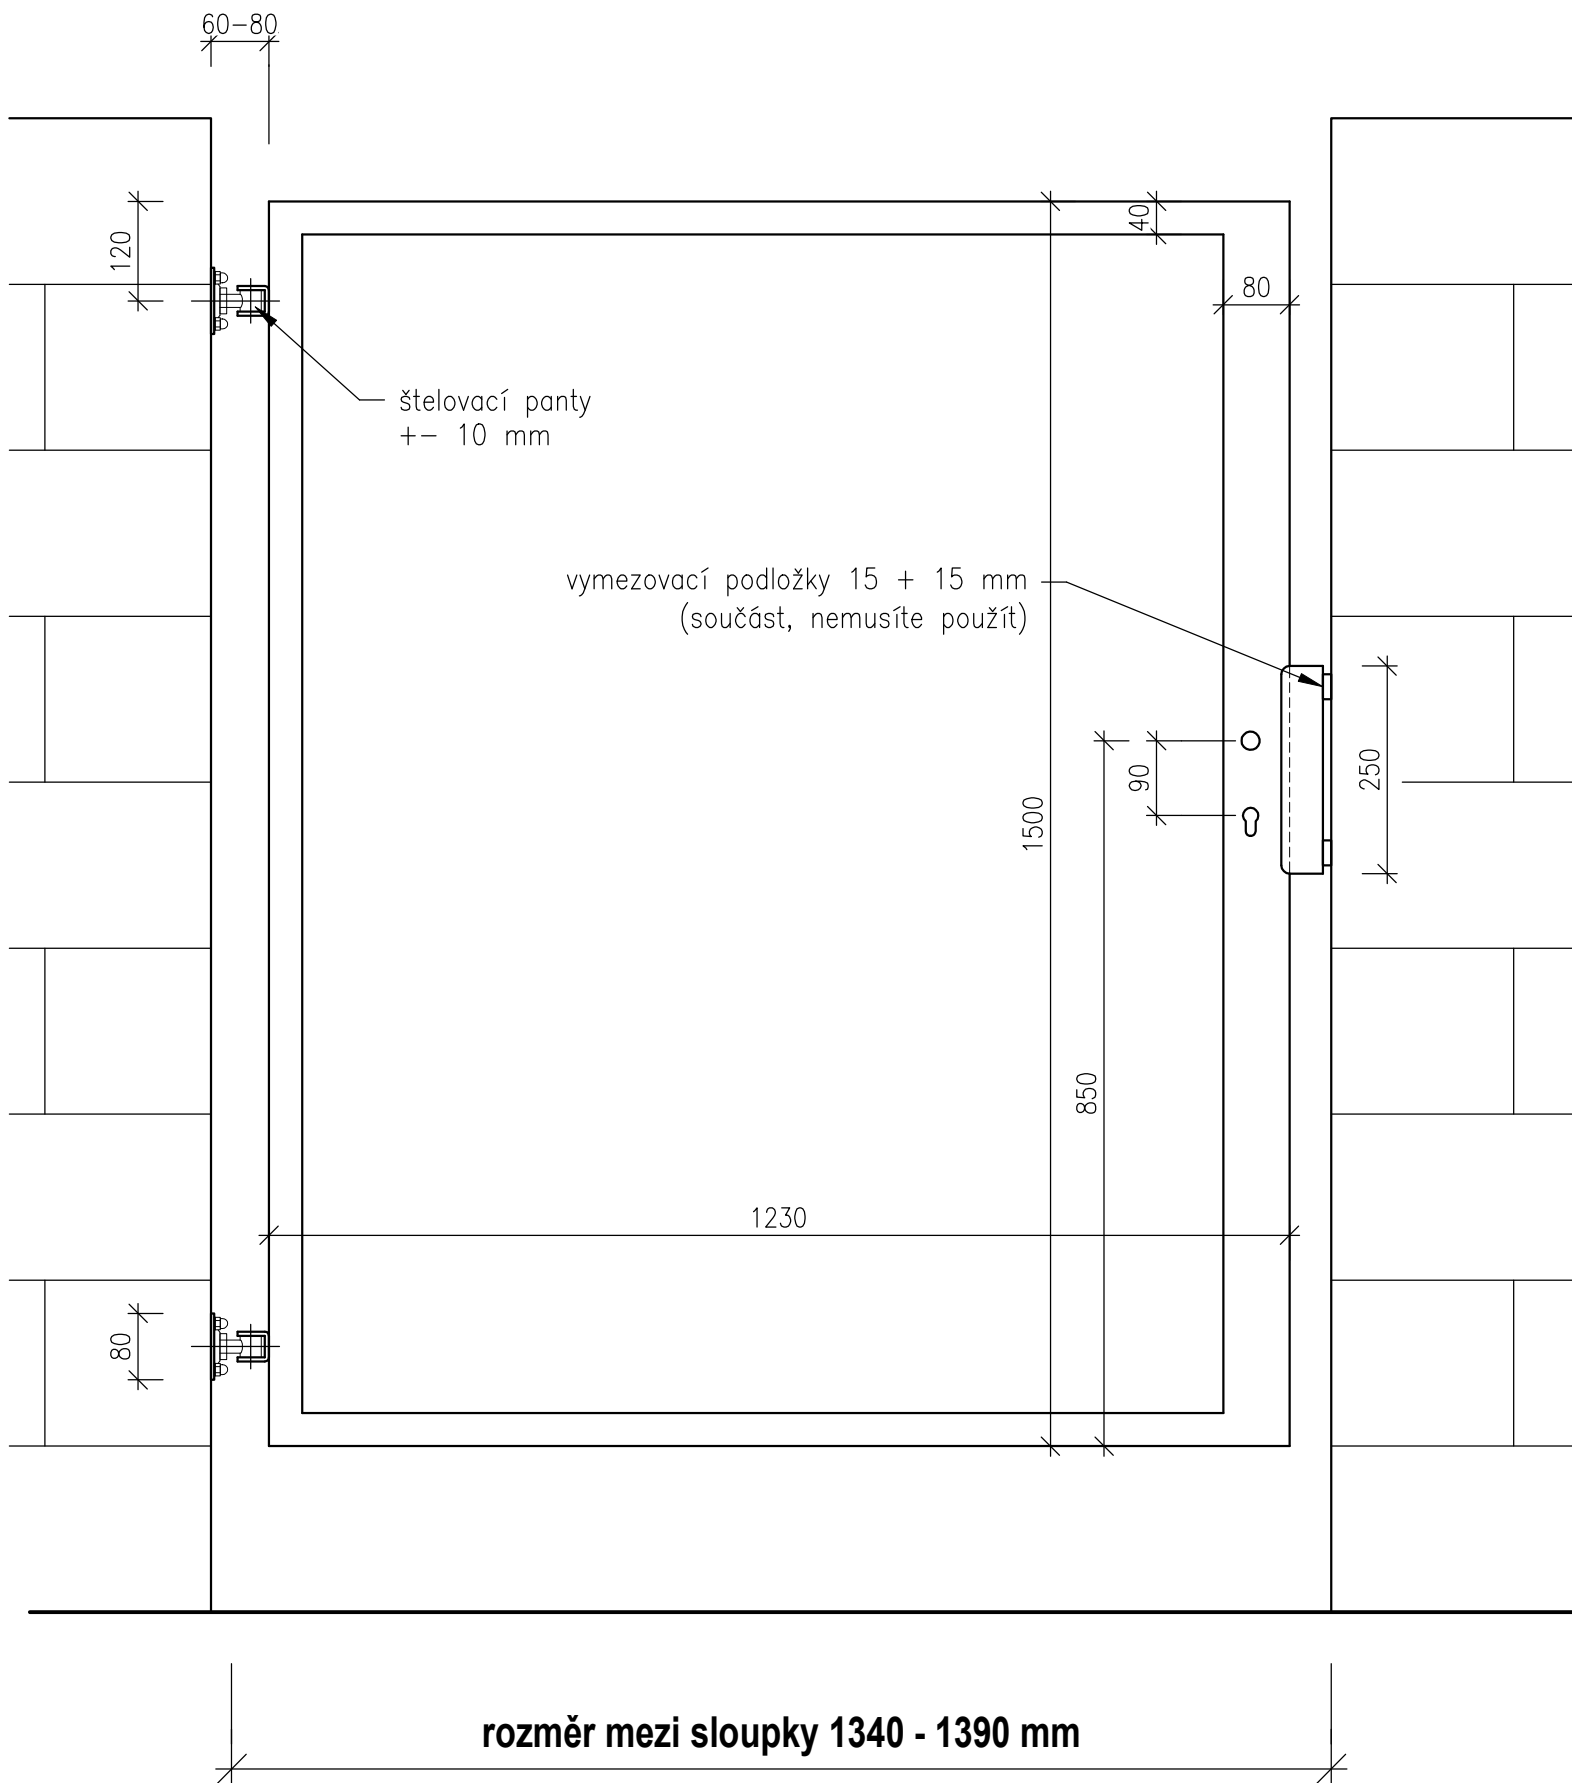

Vstupní branka š. 135 x v. 150 cm

ZÁMEČNICTVÍ PLUHÁŘ