


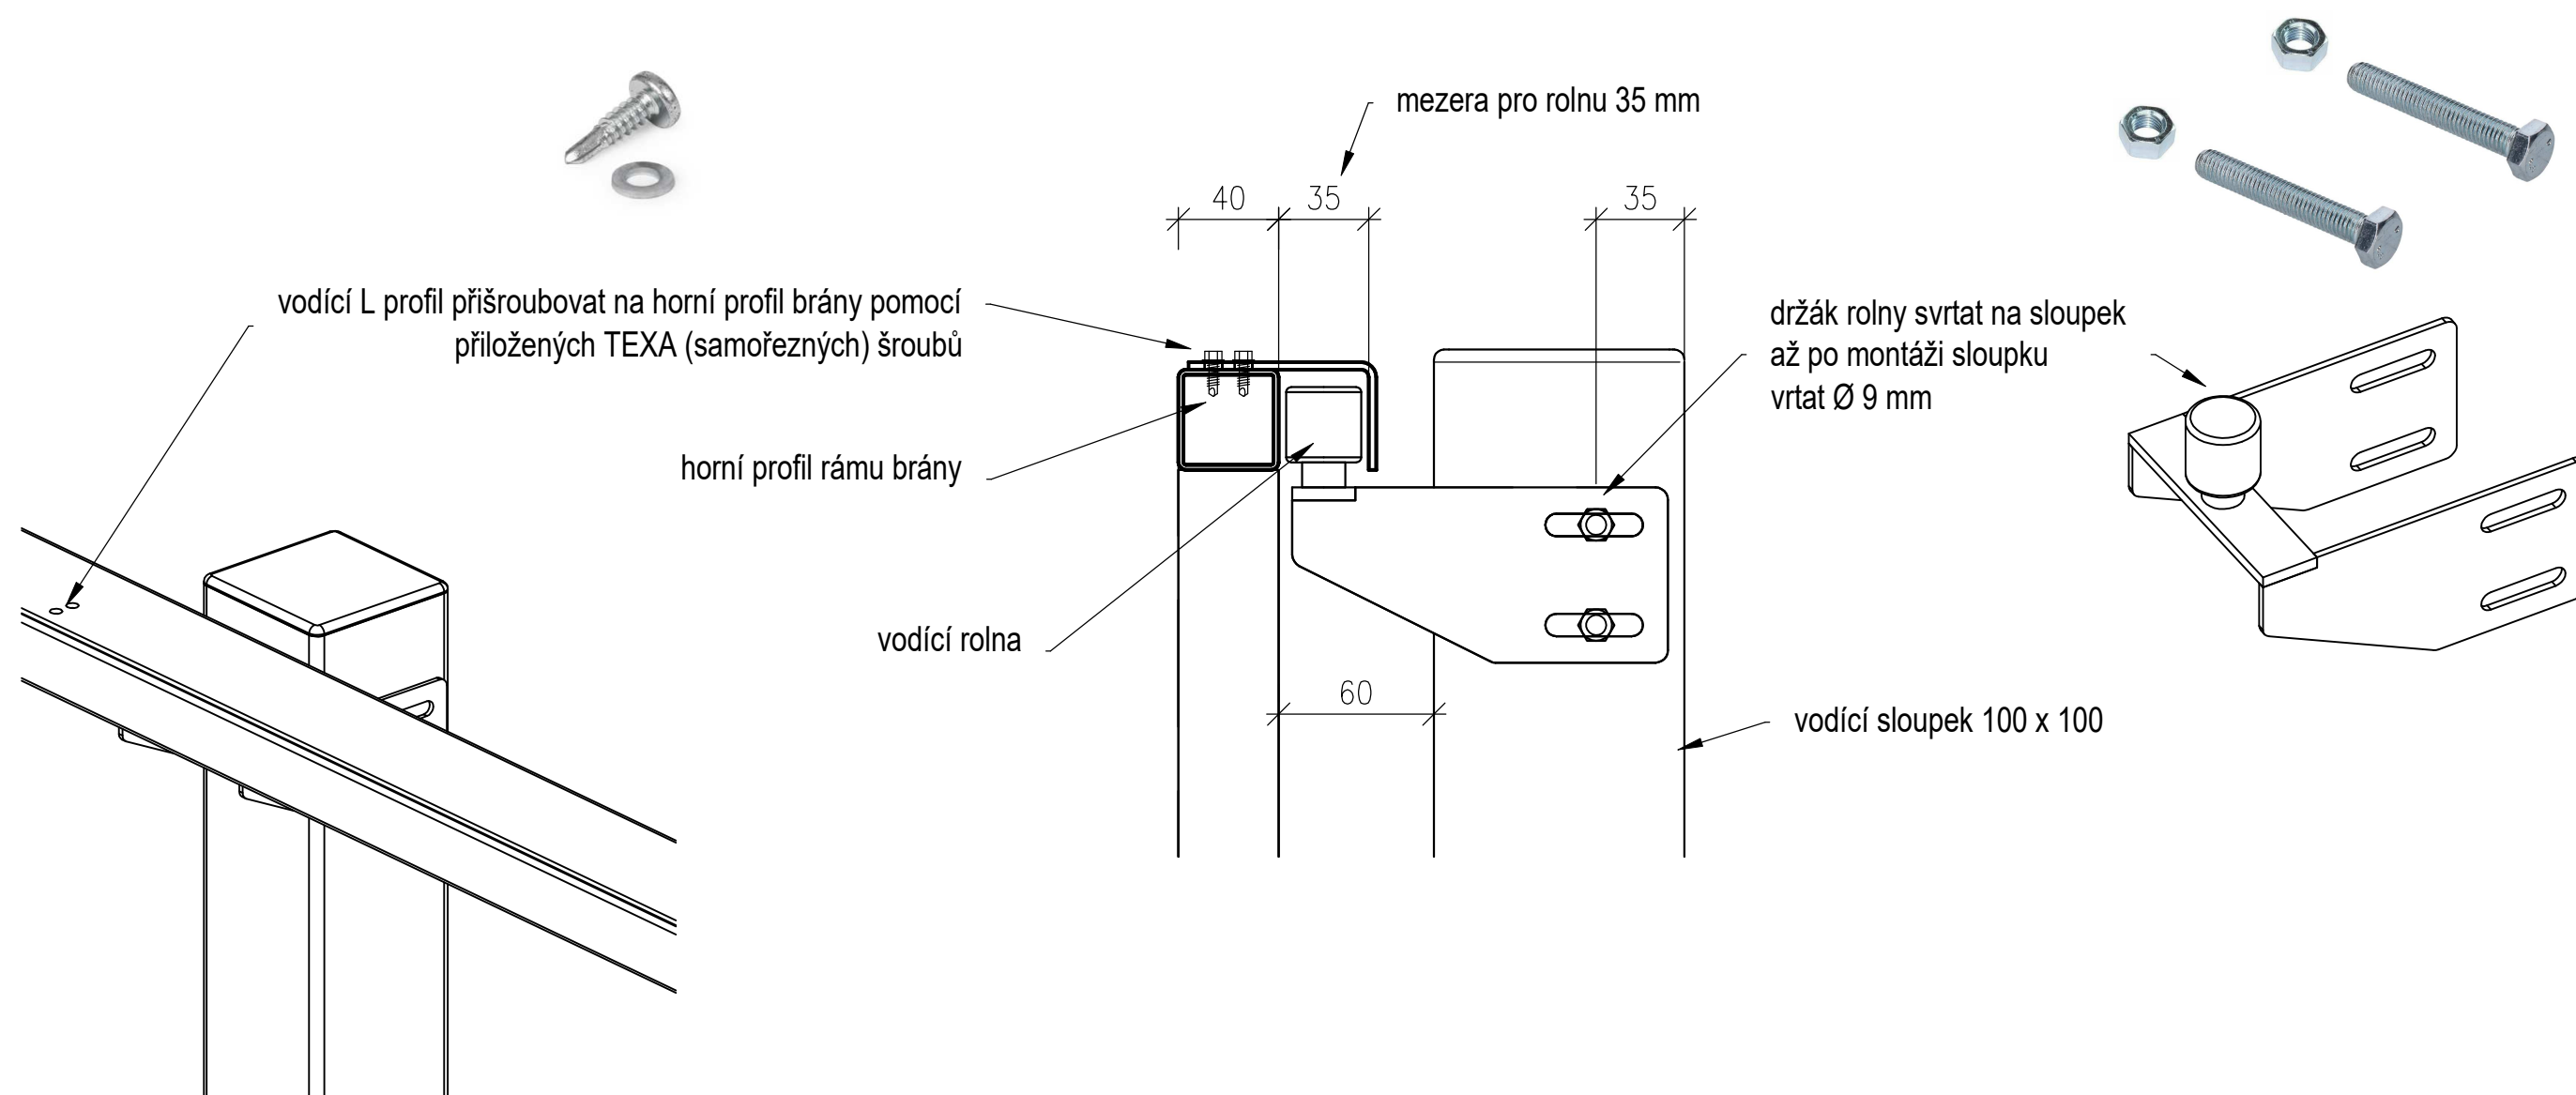

POJEZDOVÁ BRÁNA NA KOLEJNICI
 OSAZENÍ VODÍCÍHO L PROFILU A DRŽÁKU VODÍCÍ ROLNY

||| ZÁMEČNICTVÍ PLUHÁŘ