


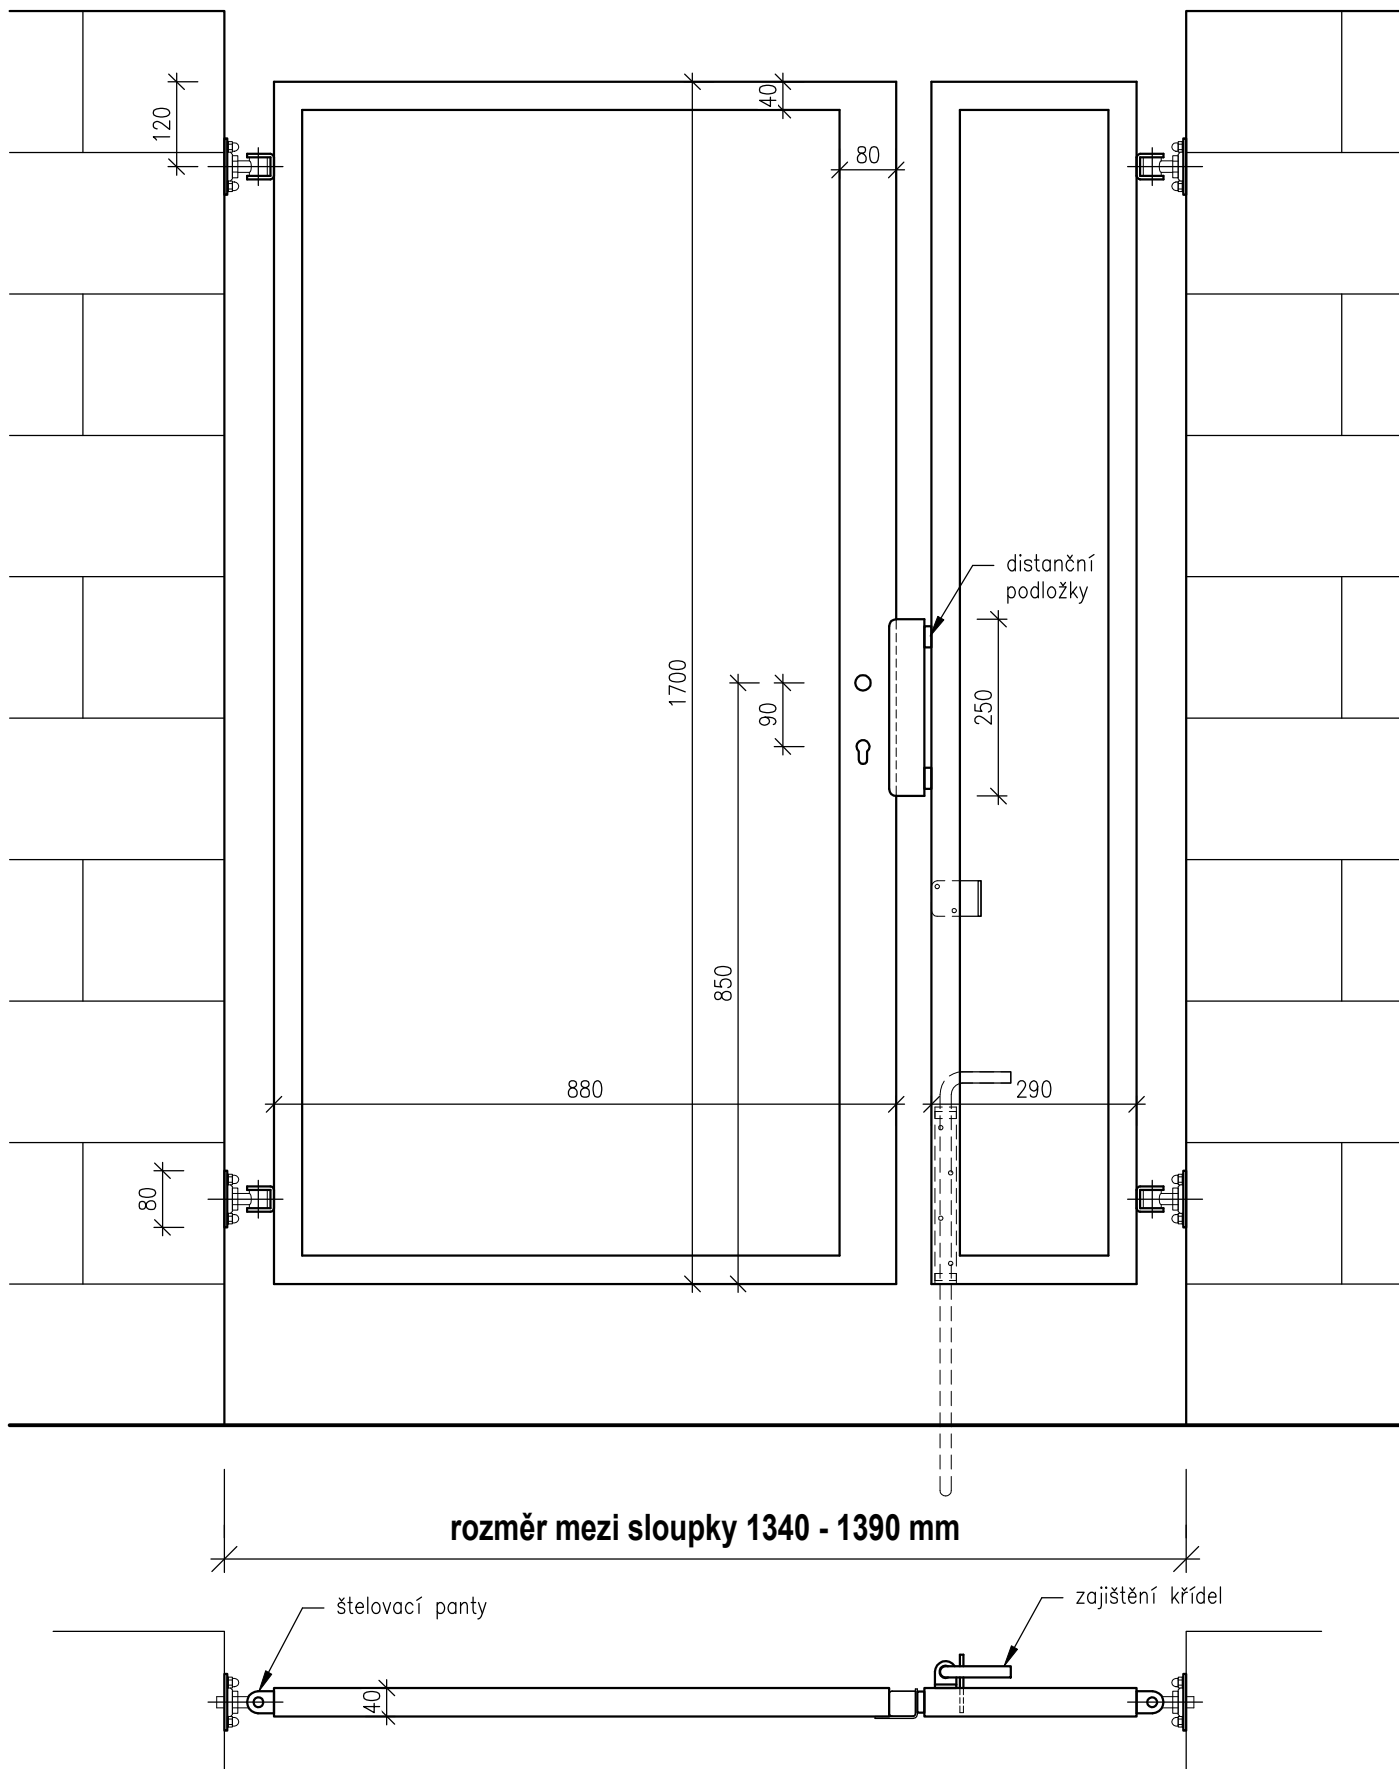

Vstupní dvoukřídlová branka š. 135 x v. 170 cm