


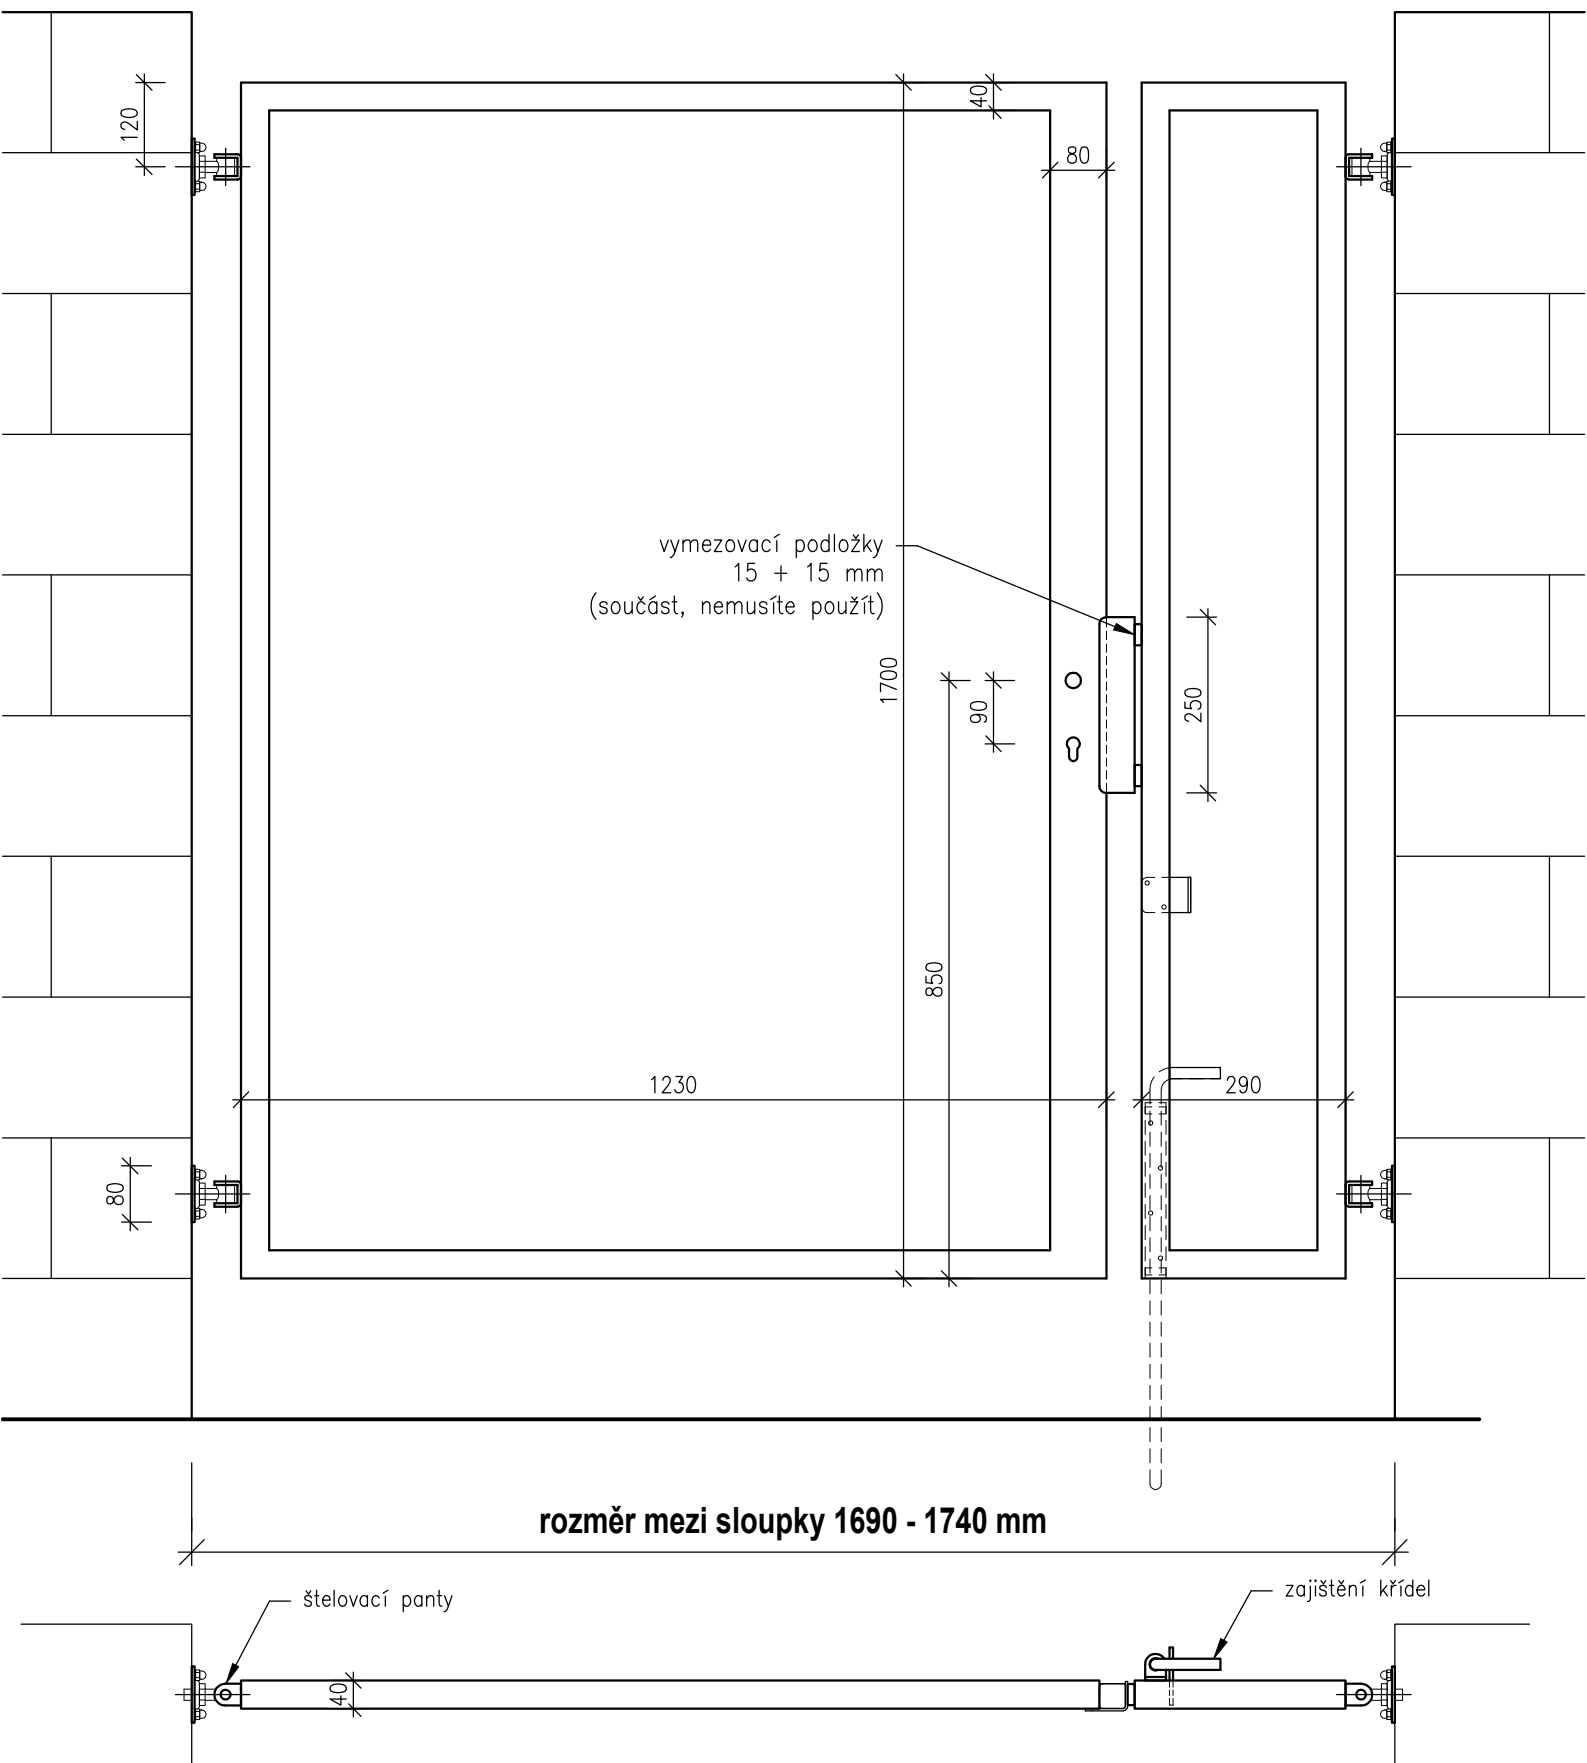

Vstupní dvoukřídlová branka š. 170 x v. 170 cm

ZÁMEČNICTVÍ PLUHÁŘ