


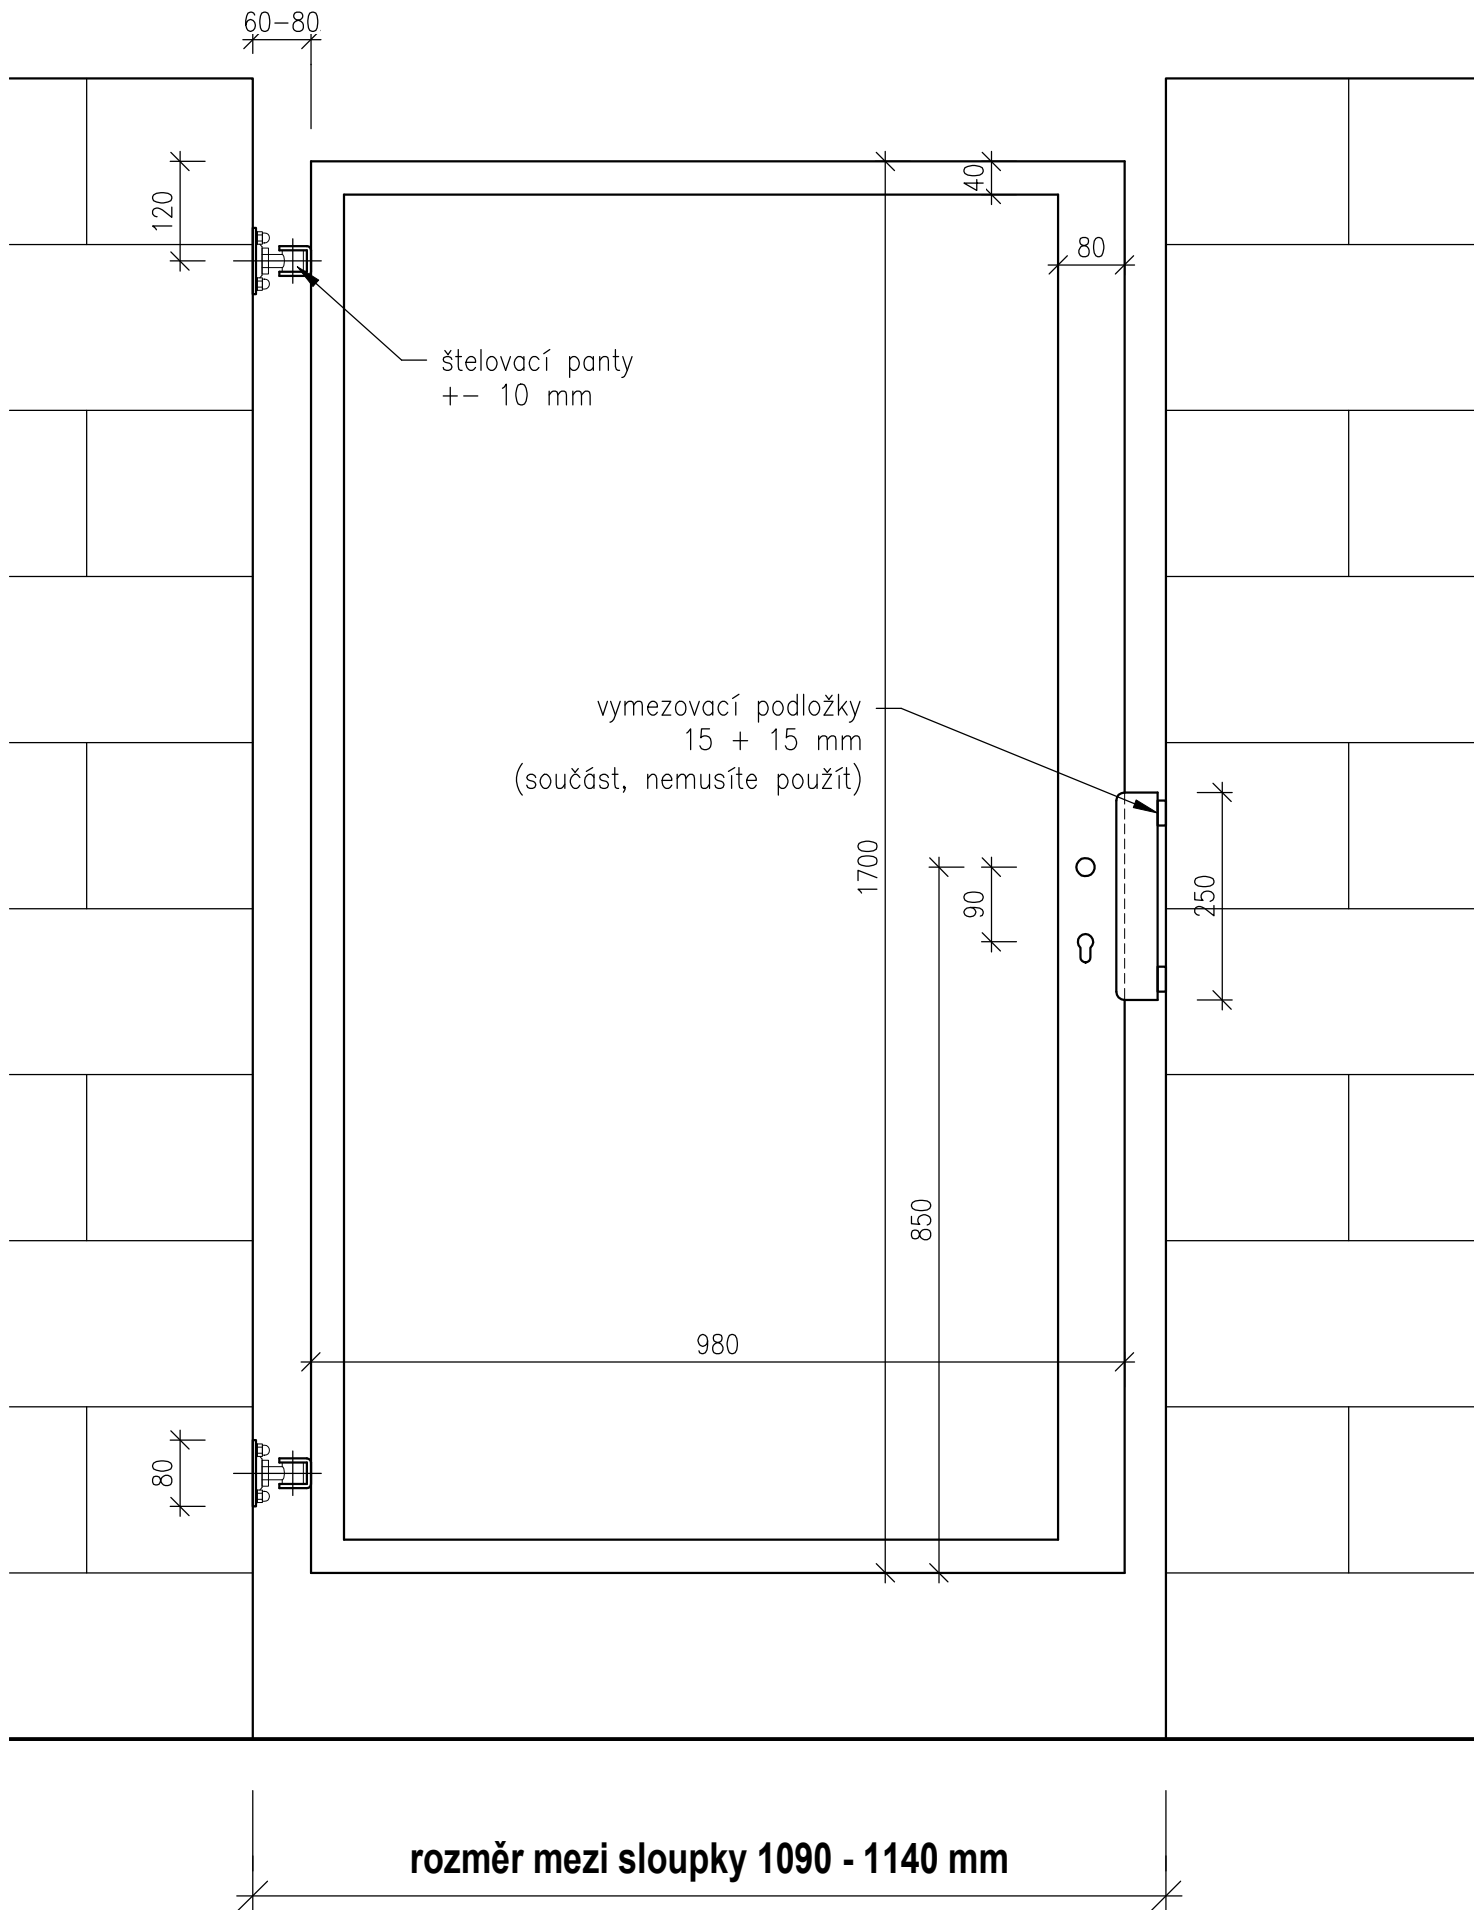

Vstupní branka š. 110 x v. 170 cm

ZÁMEČNICTVÍ PLUHÁŘ