


POHLED Z ULICE, OTEVÍRÁNÍ VPRAVO

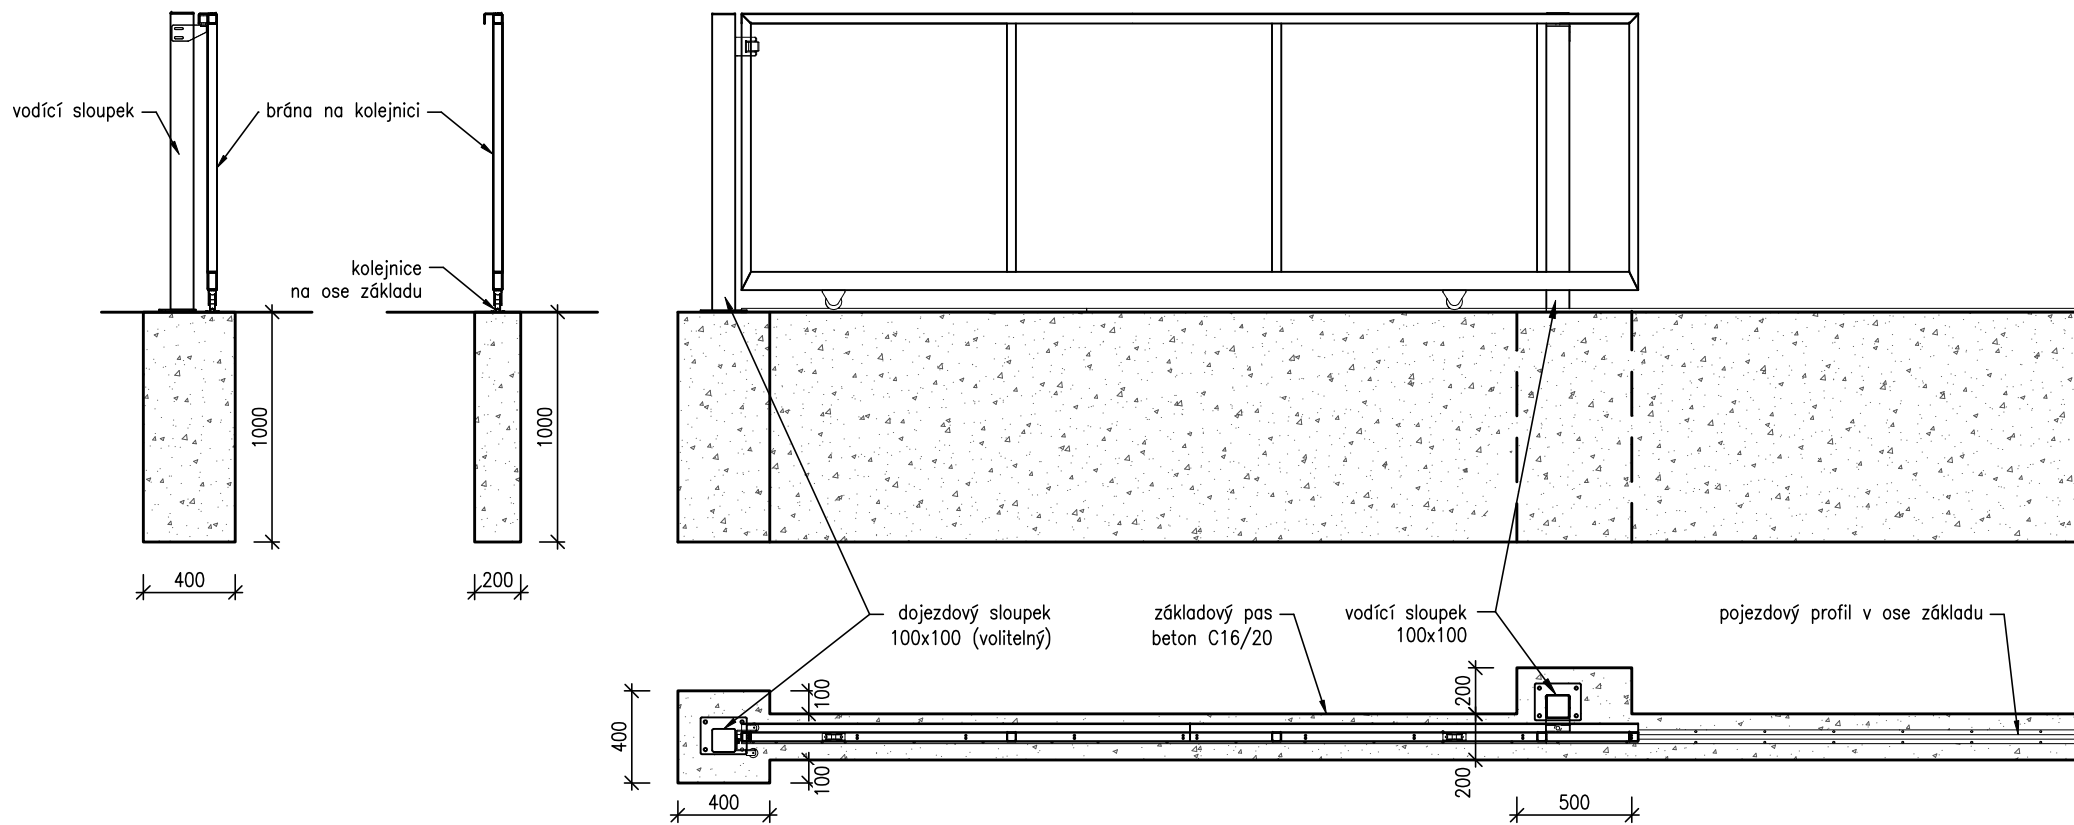

 **ZÁMEČNICTVÍ PLUHAŘ**