


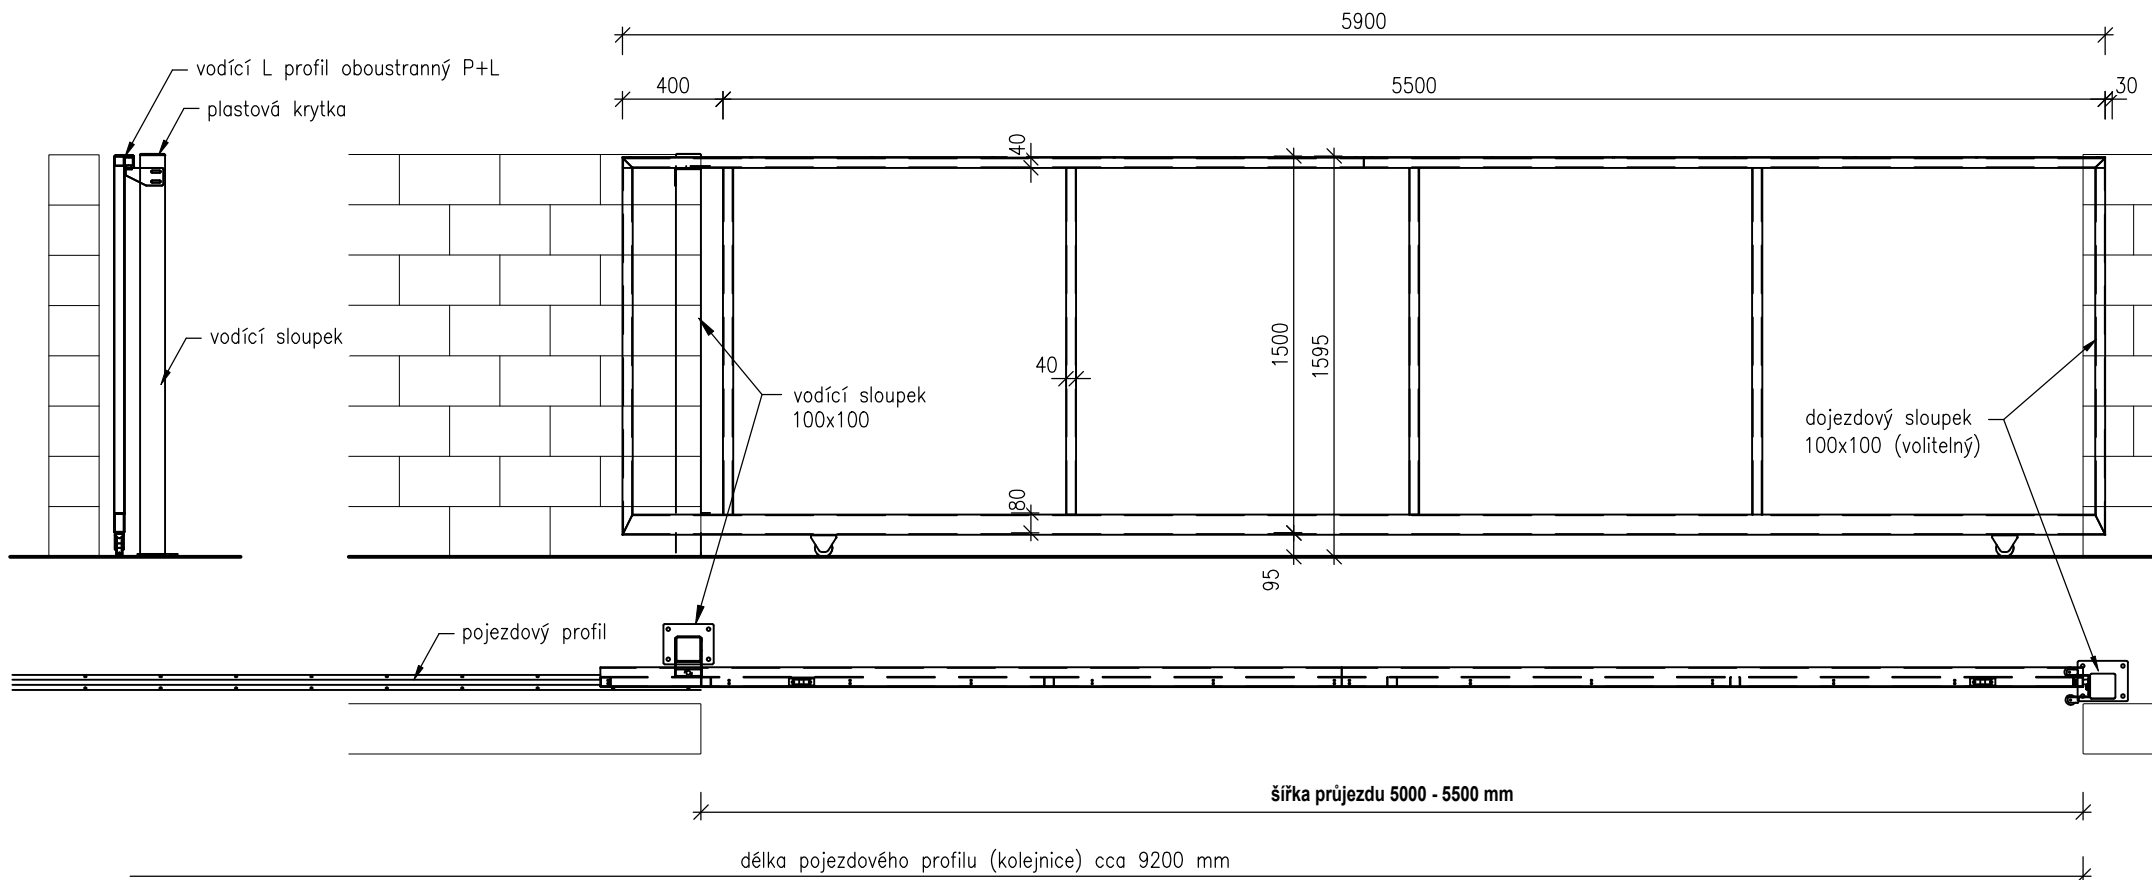

Posuvná brána na kolejnici š. 500 - 550 cm x v. 150 cm - zděný plot



ZÁMEČNICTVÍ PLUHÁŘ