


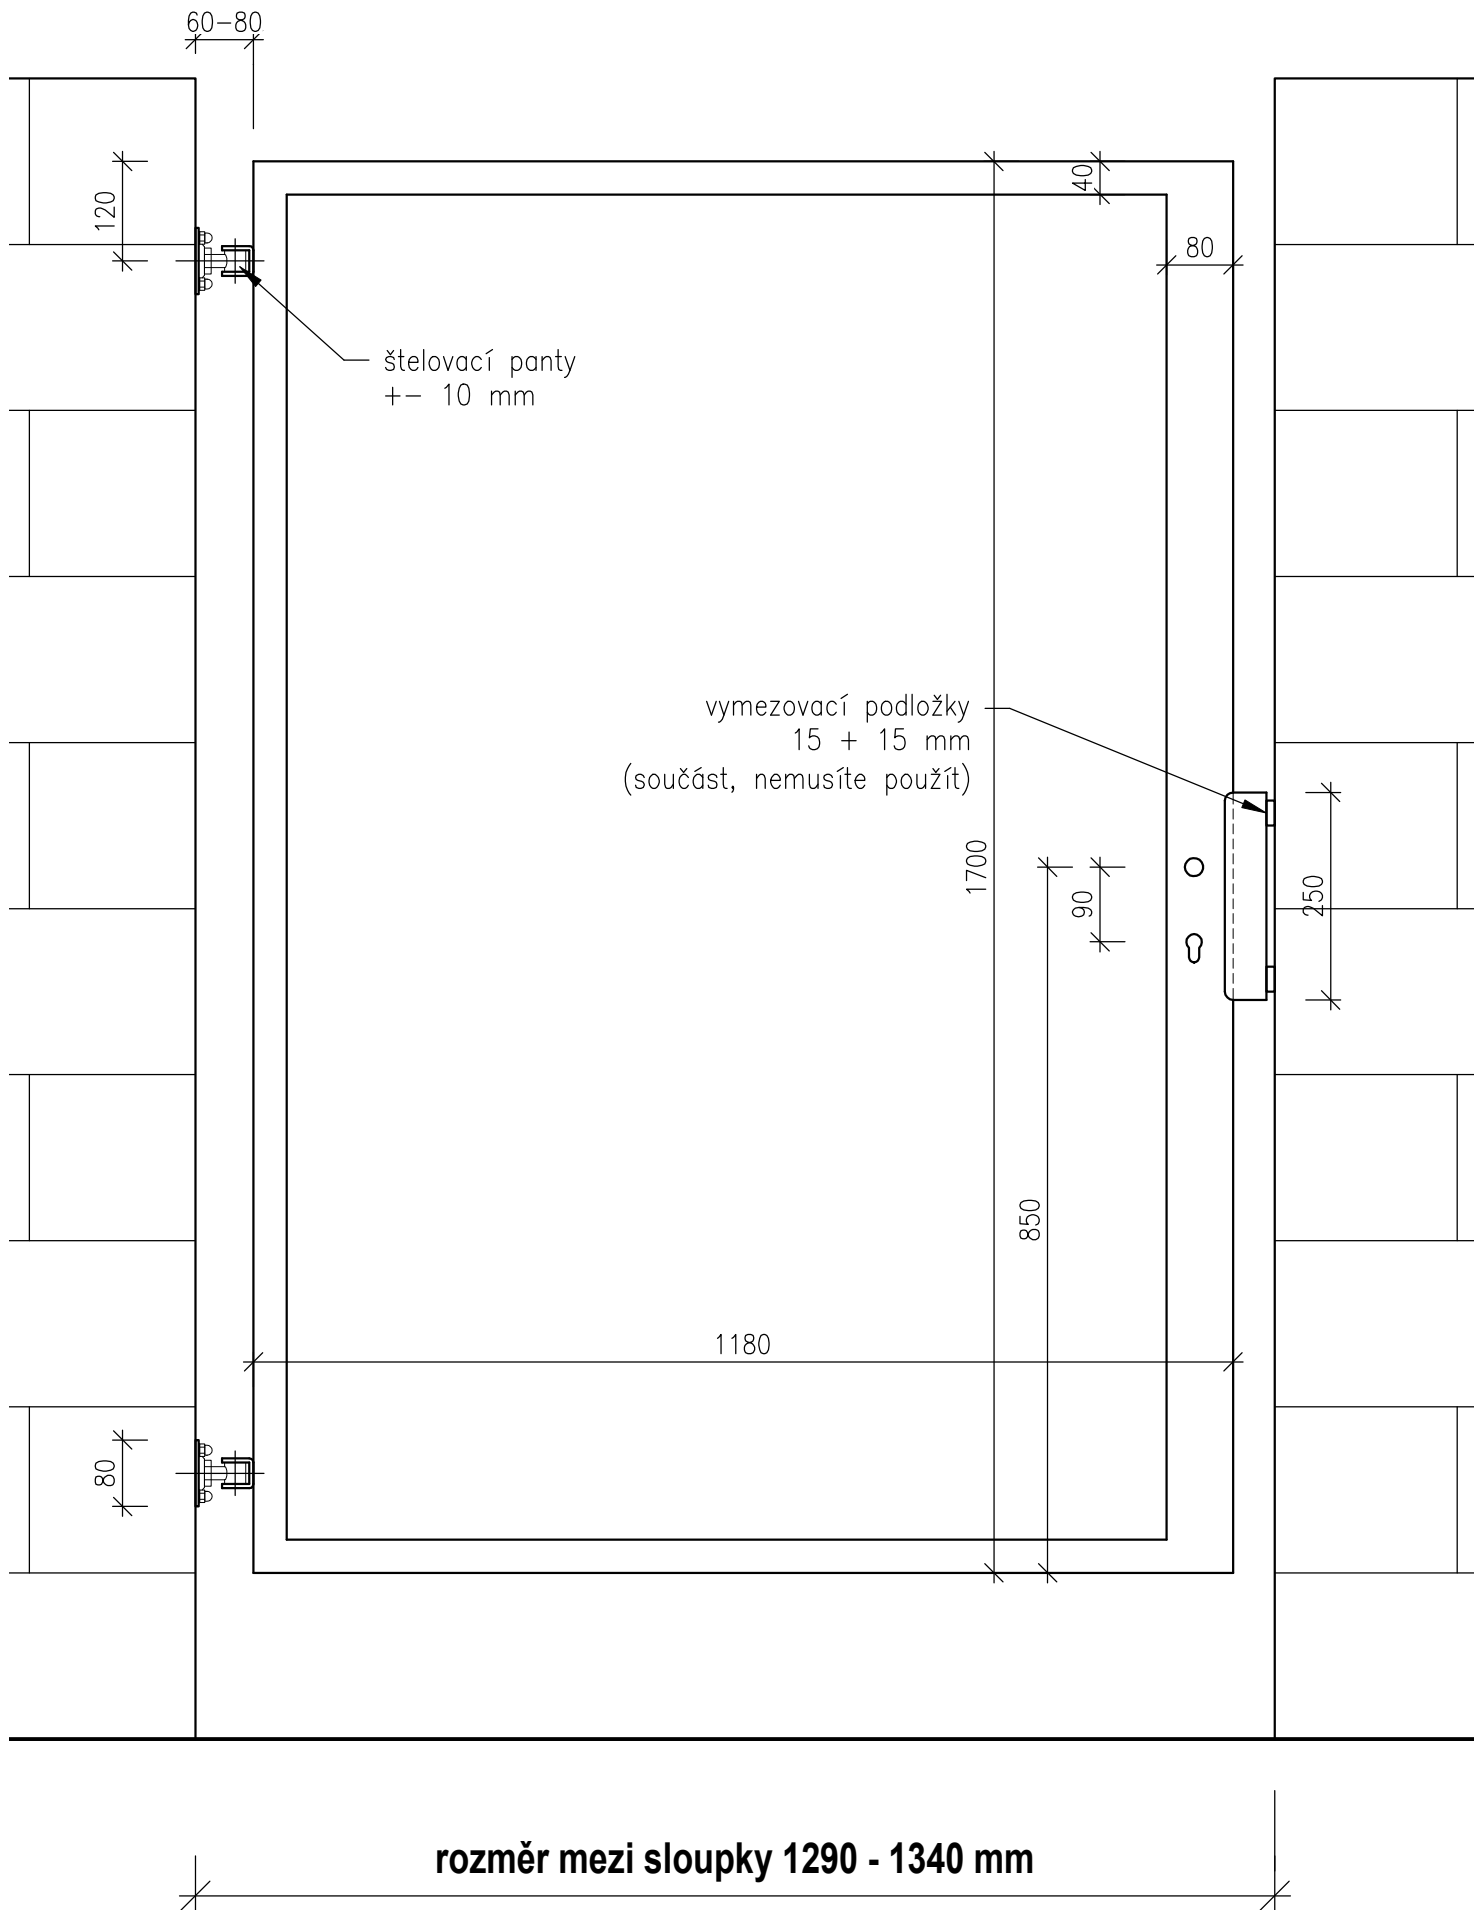

Vstupní branka š. 130 x v. 170 cm

||| ZÁMEČNICTVÍ PLUHÁŘ