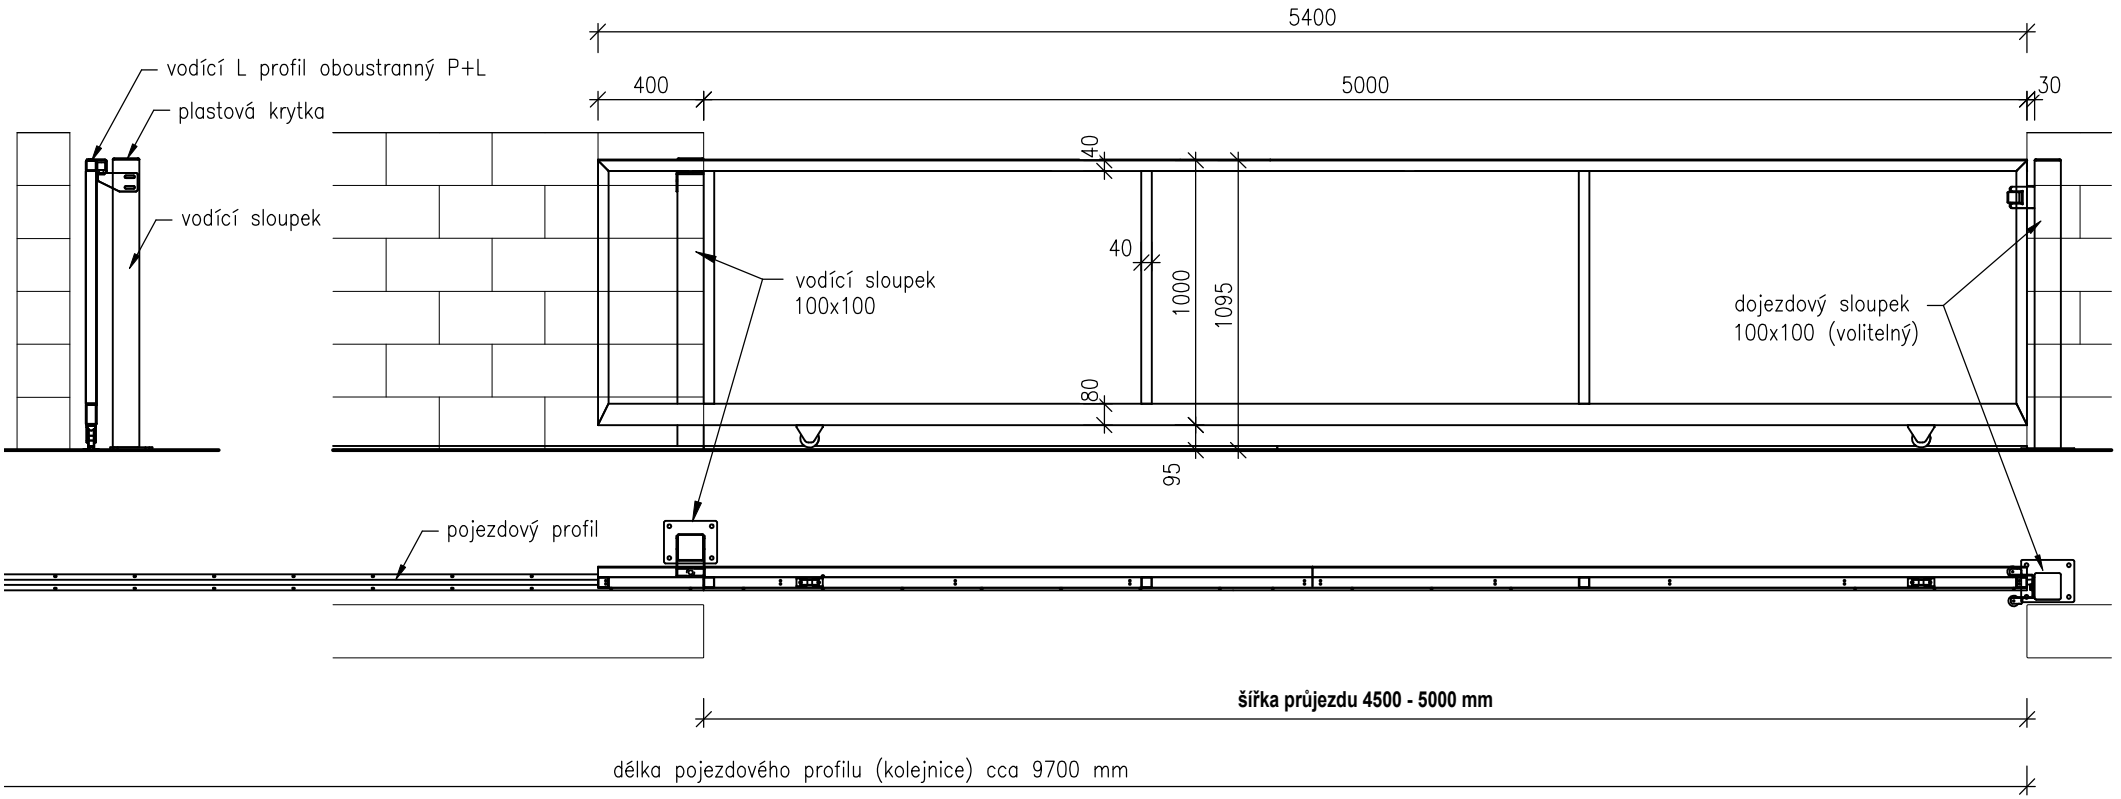


ZÁMEČNICTVÍ PLUHAŘ