


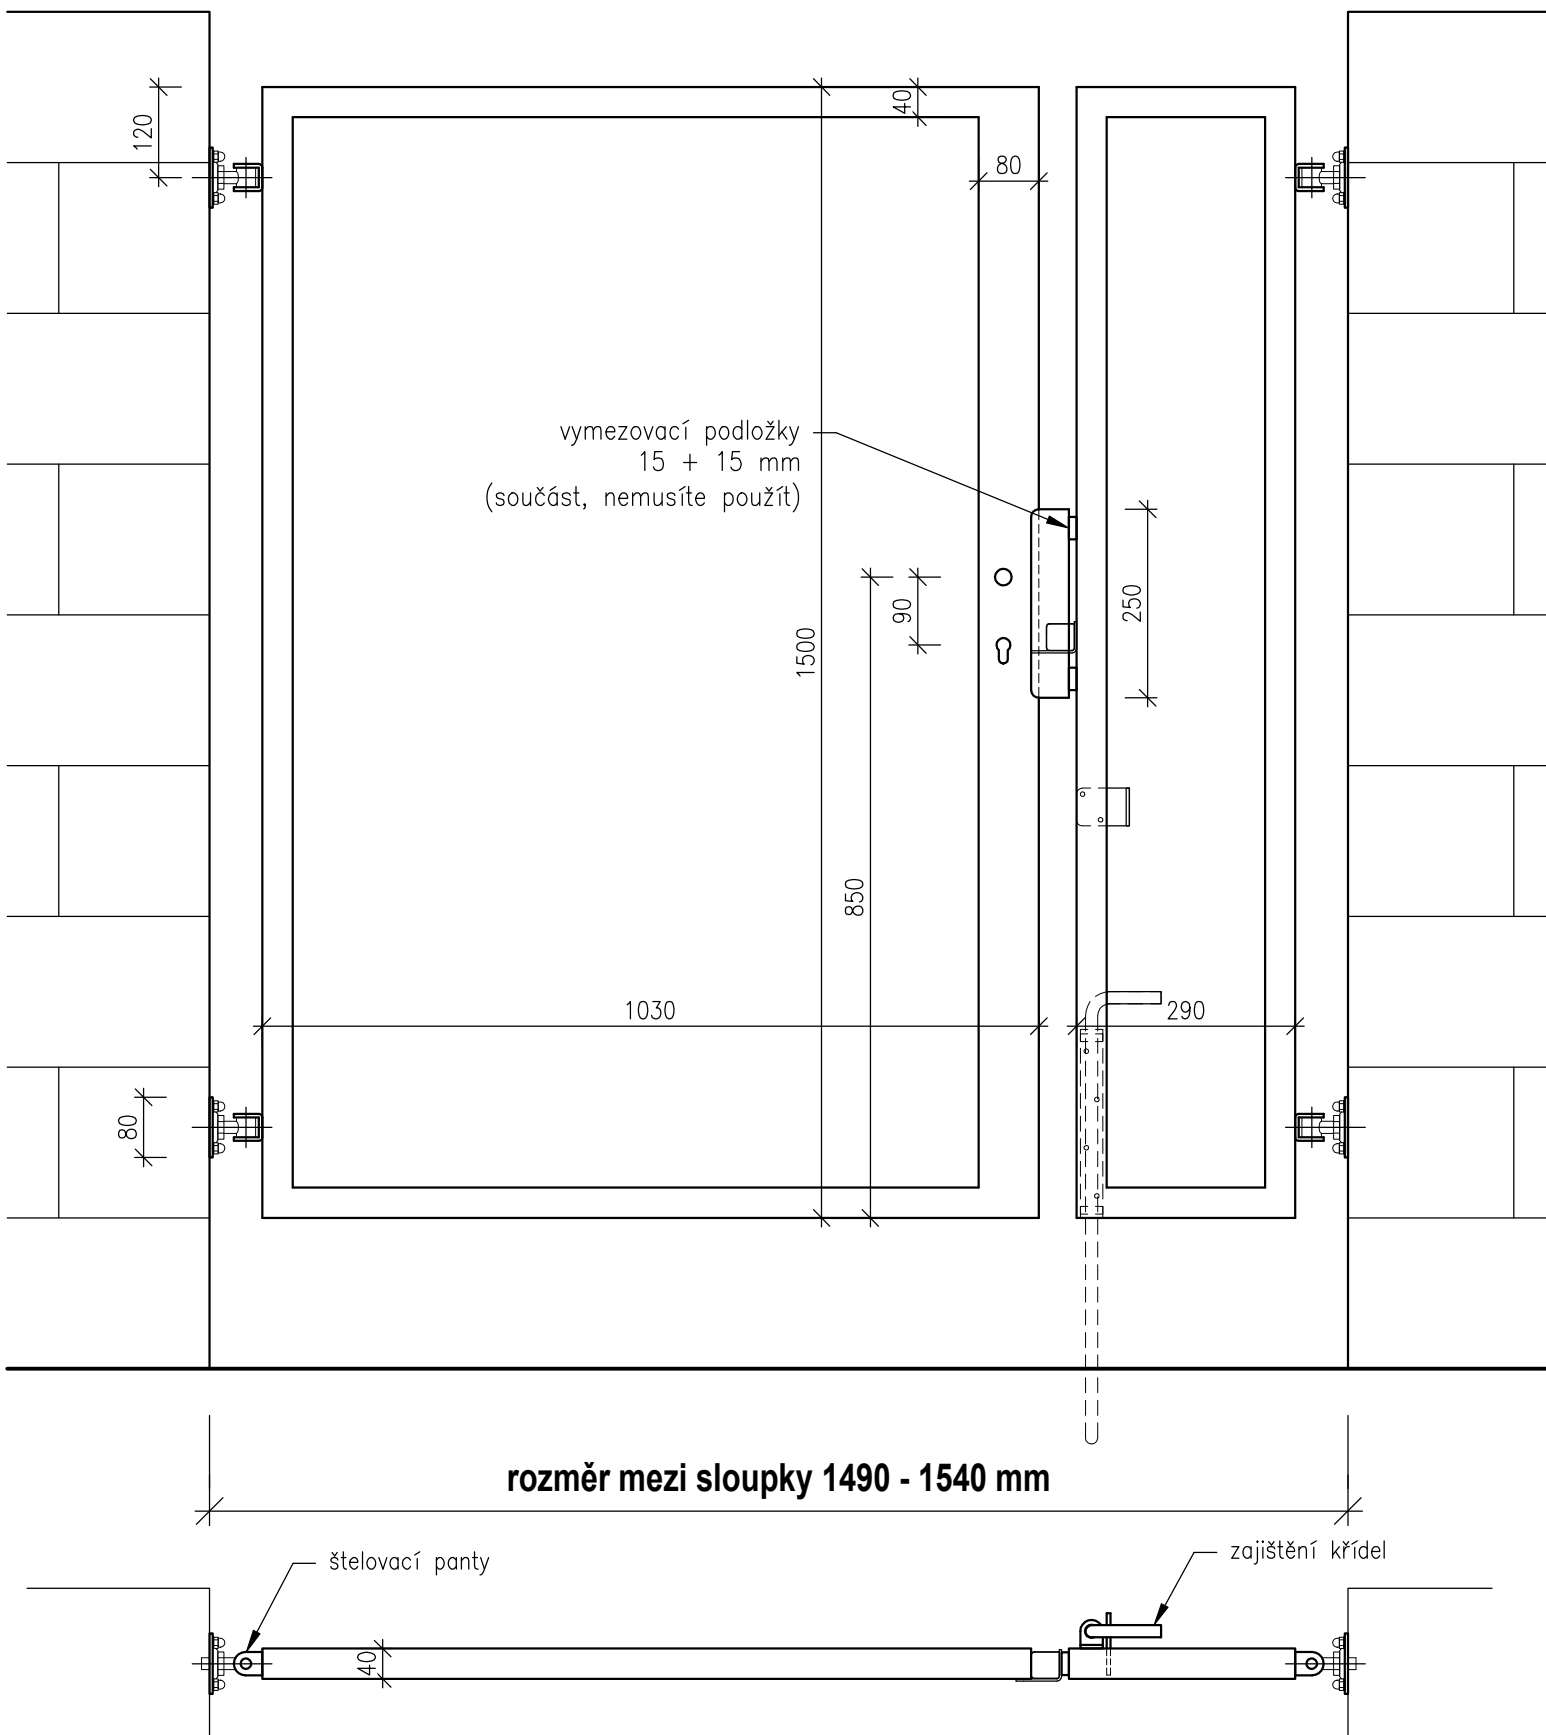

Vstupní dvoukřídlá branka š. 150 x v. 150 cm

ZÁMEČNICTVÍ PLUHÁŘ