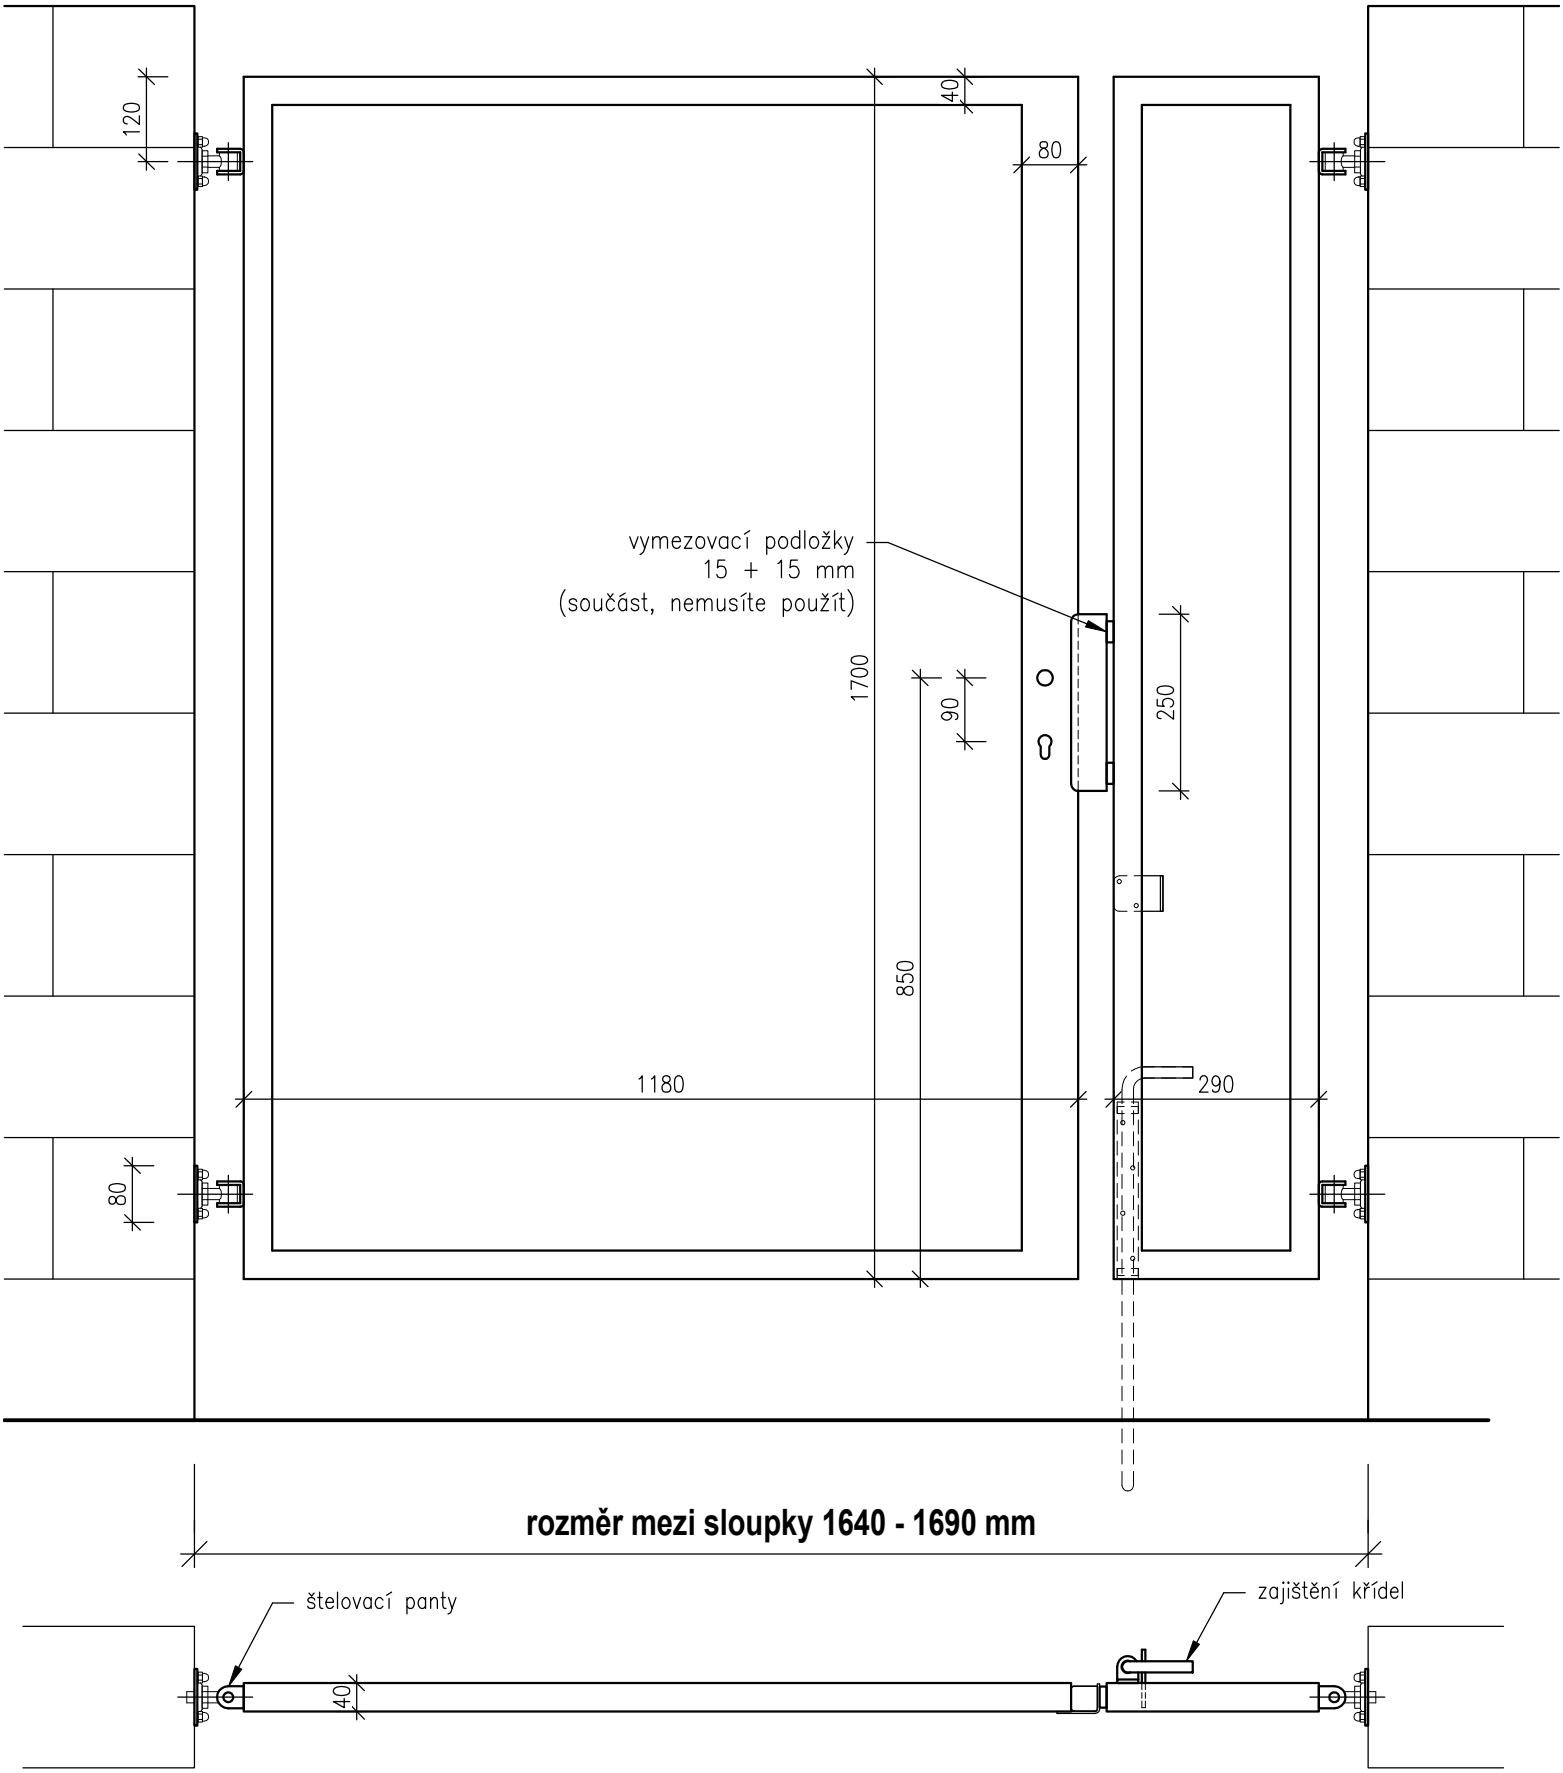

Vstupní dvoukřídlá branka š. 165 x v. 170 cm

ZÁMEČNICTVÍ PLUHAŘ