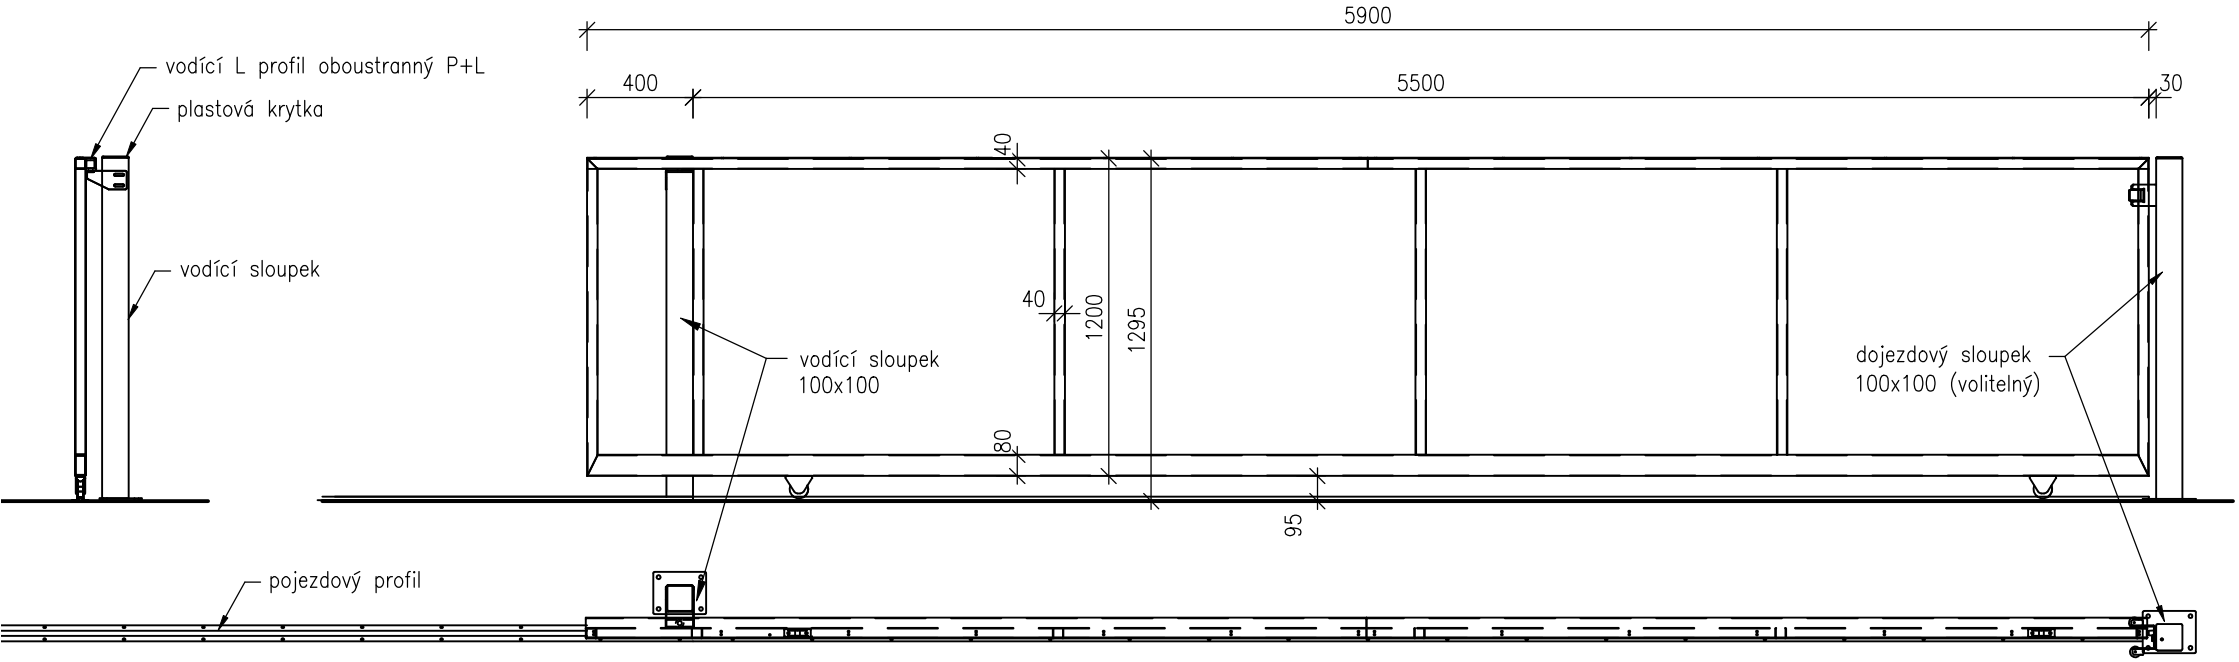

šířka průjezdu 5000 - 5500 mm

délka pojezdového profilu (kolejnice) cca 10700 mm

ZÁMEČNICTVÍ PLUHAŘ