


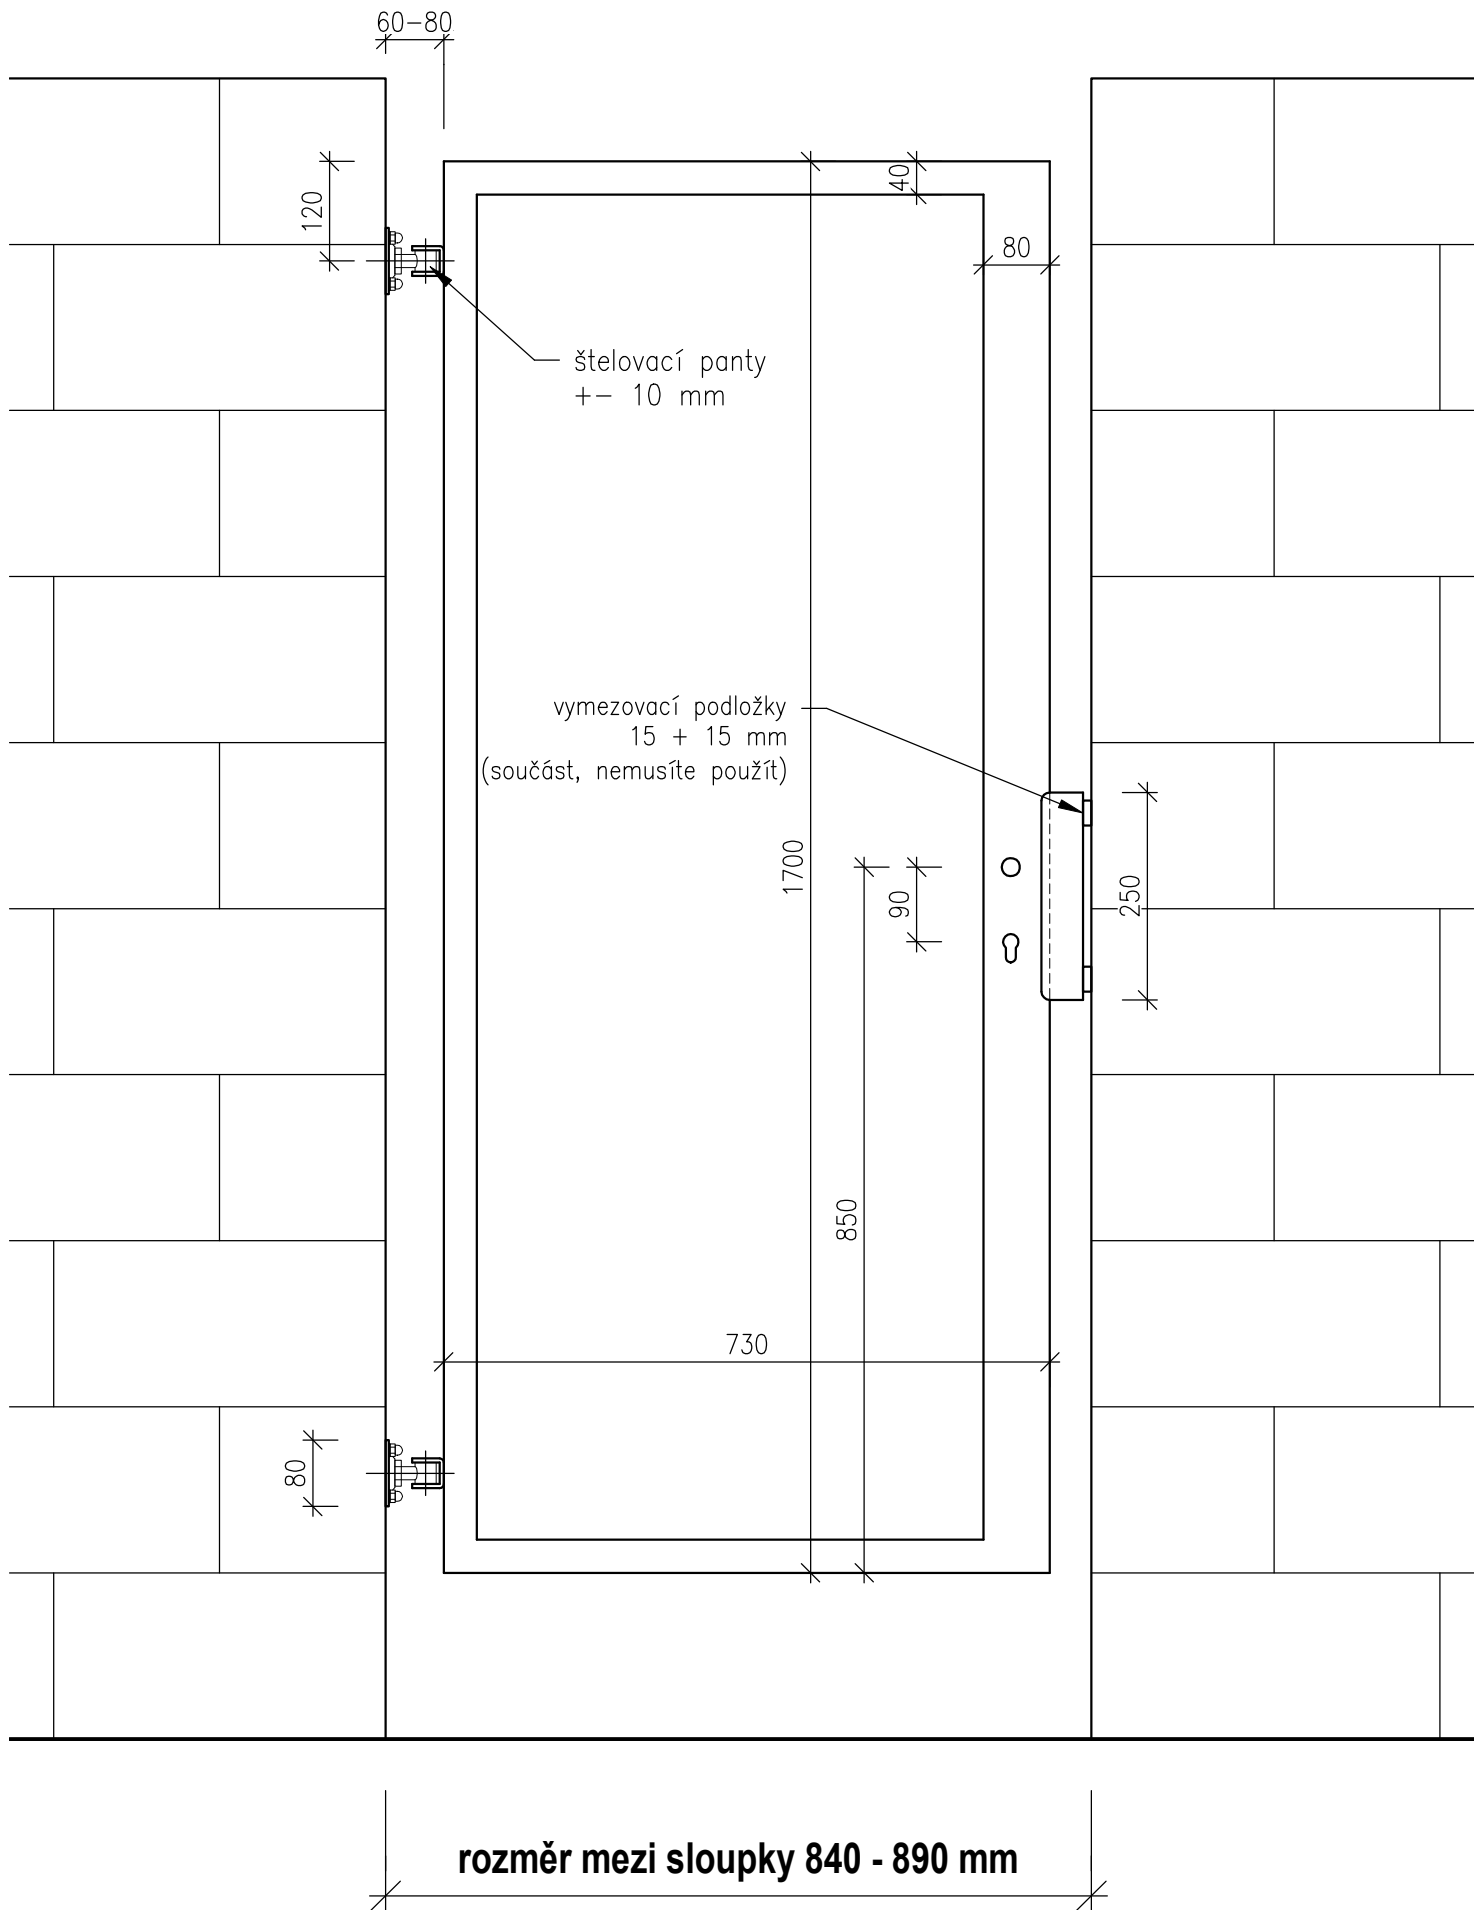

Vstupní branka š. 85 x v. 170 cm



ZÁMEČNICTVÍ PLUHAŘ