


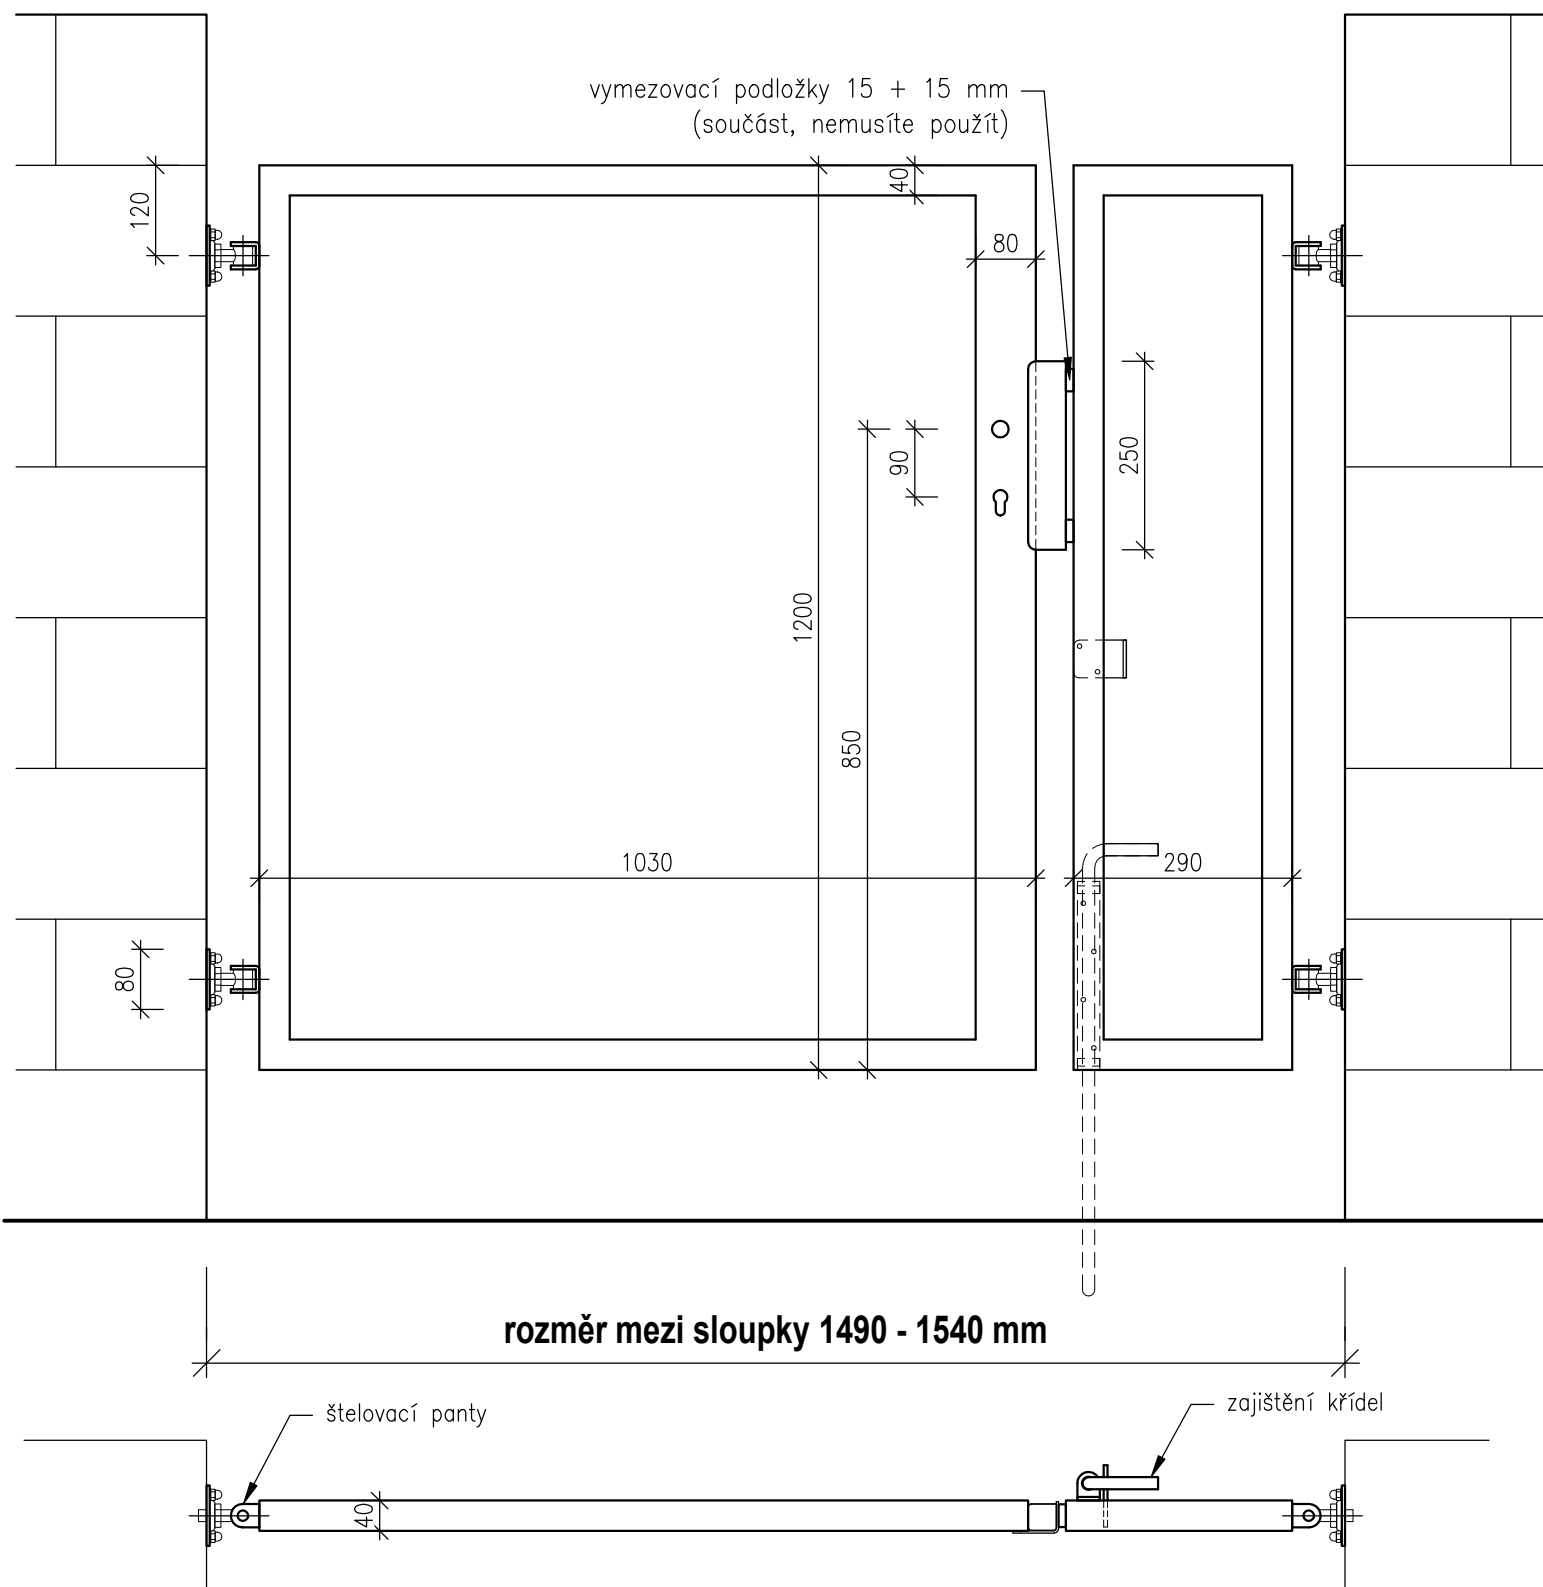

Vstupní dvoukřídlá branka š. 150 x v. 120 cm

ZÁMEČNICTVÍ PLUHÁŘ