


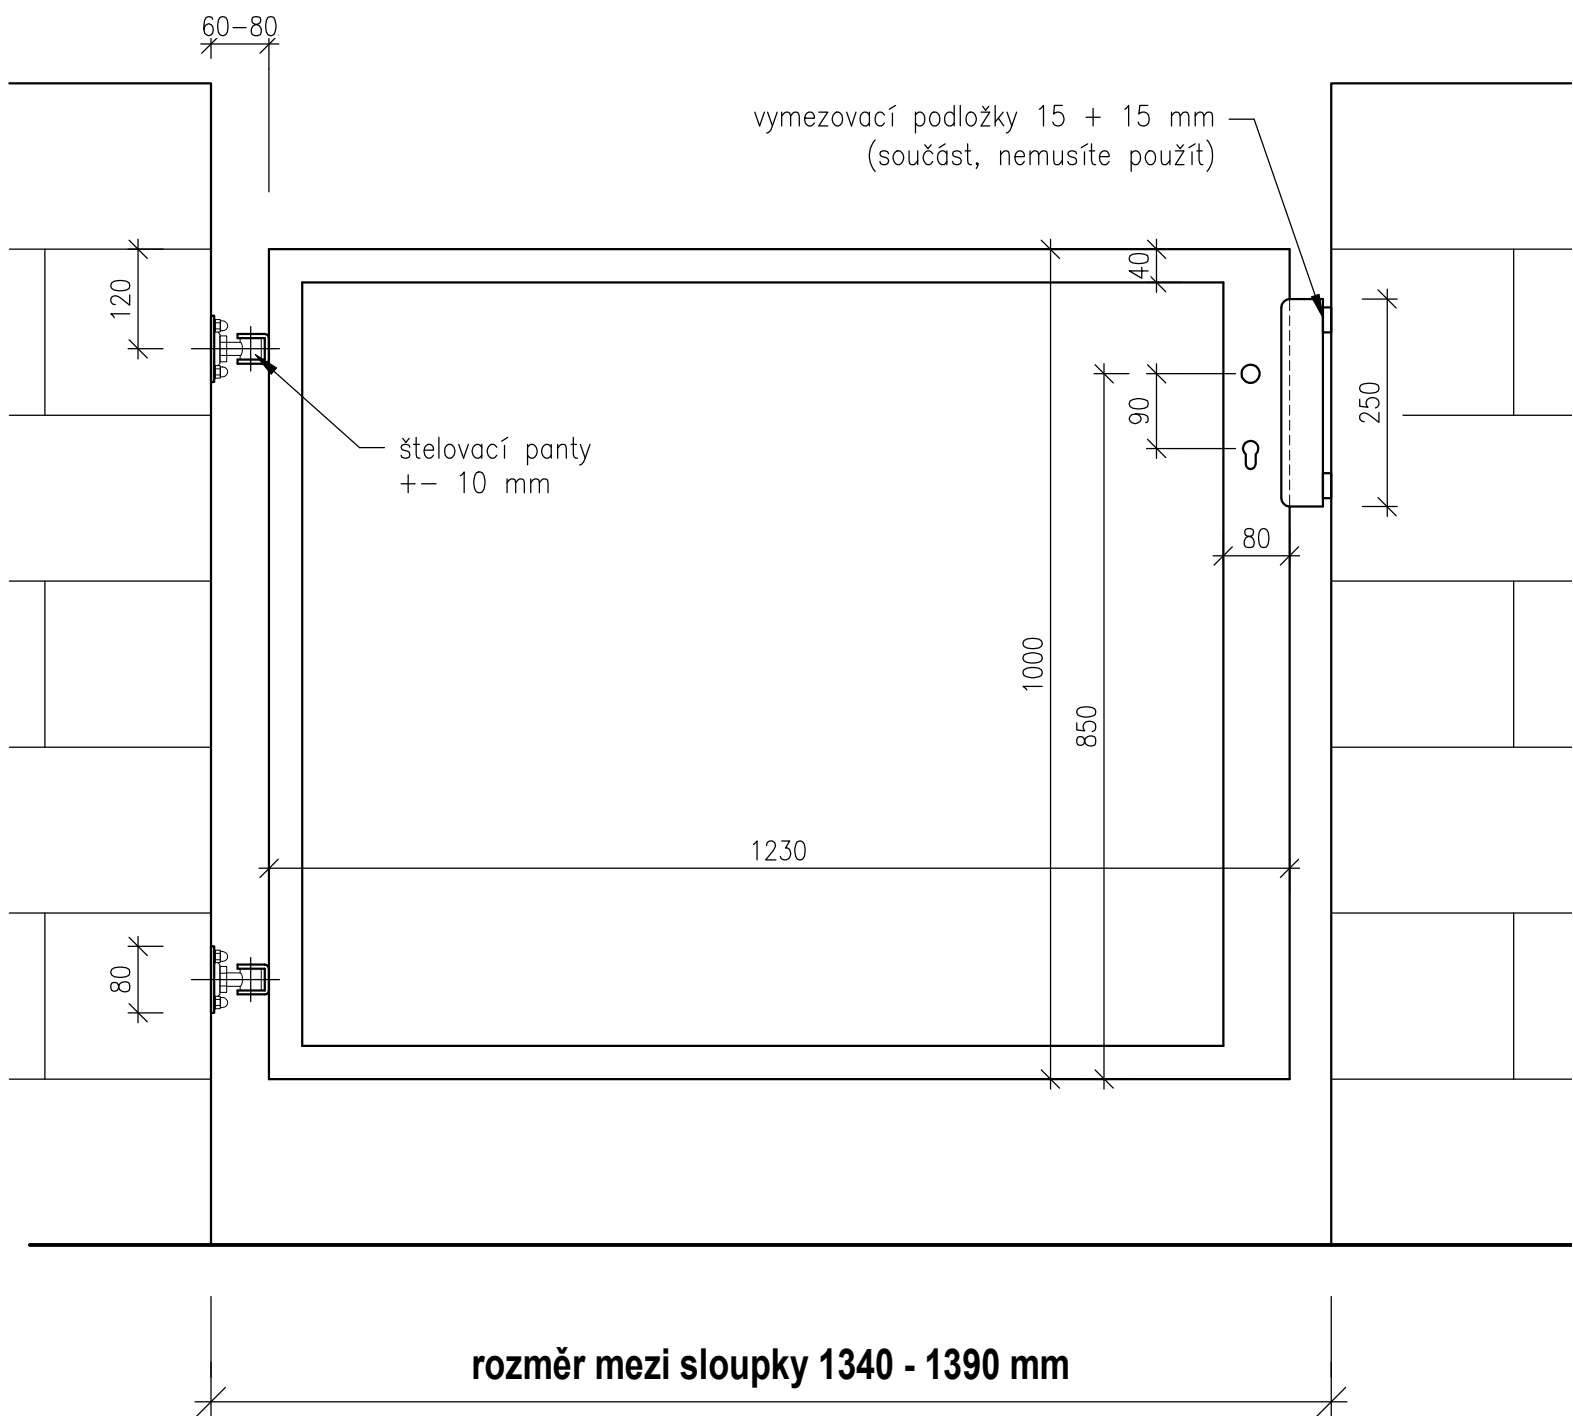

Vstupní branka š. 135 x v. 100 cm

||| ZÁMEČNICTVÍ PLUHÁŘ