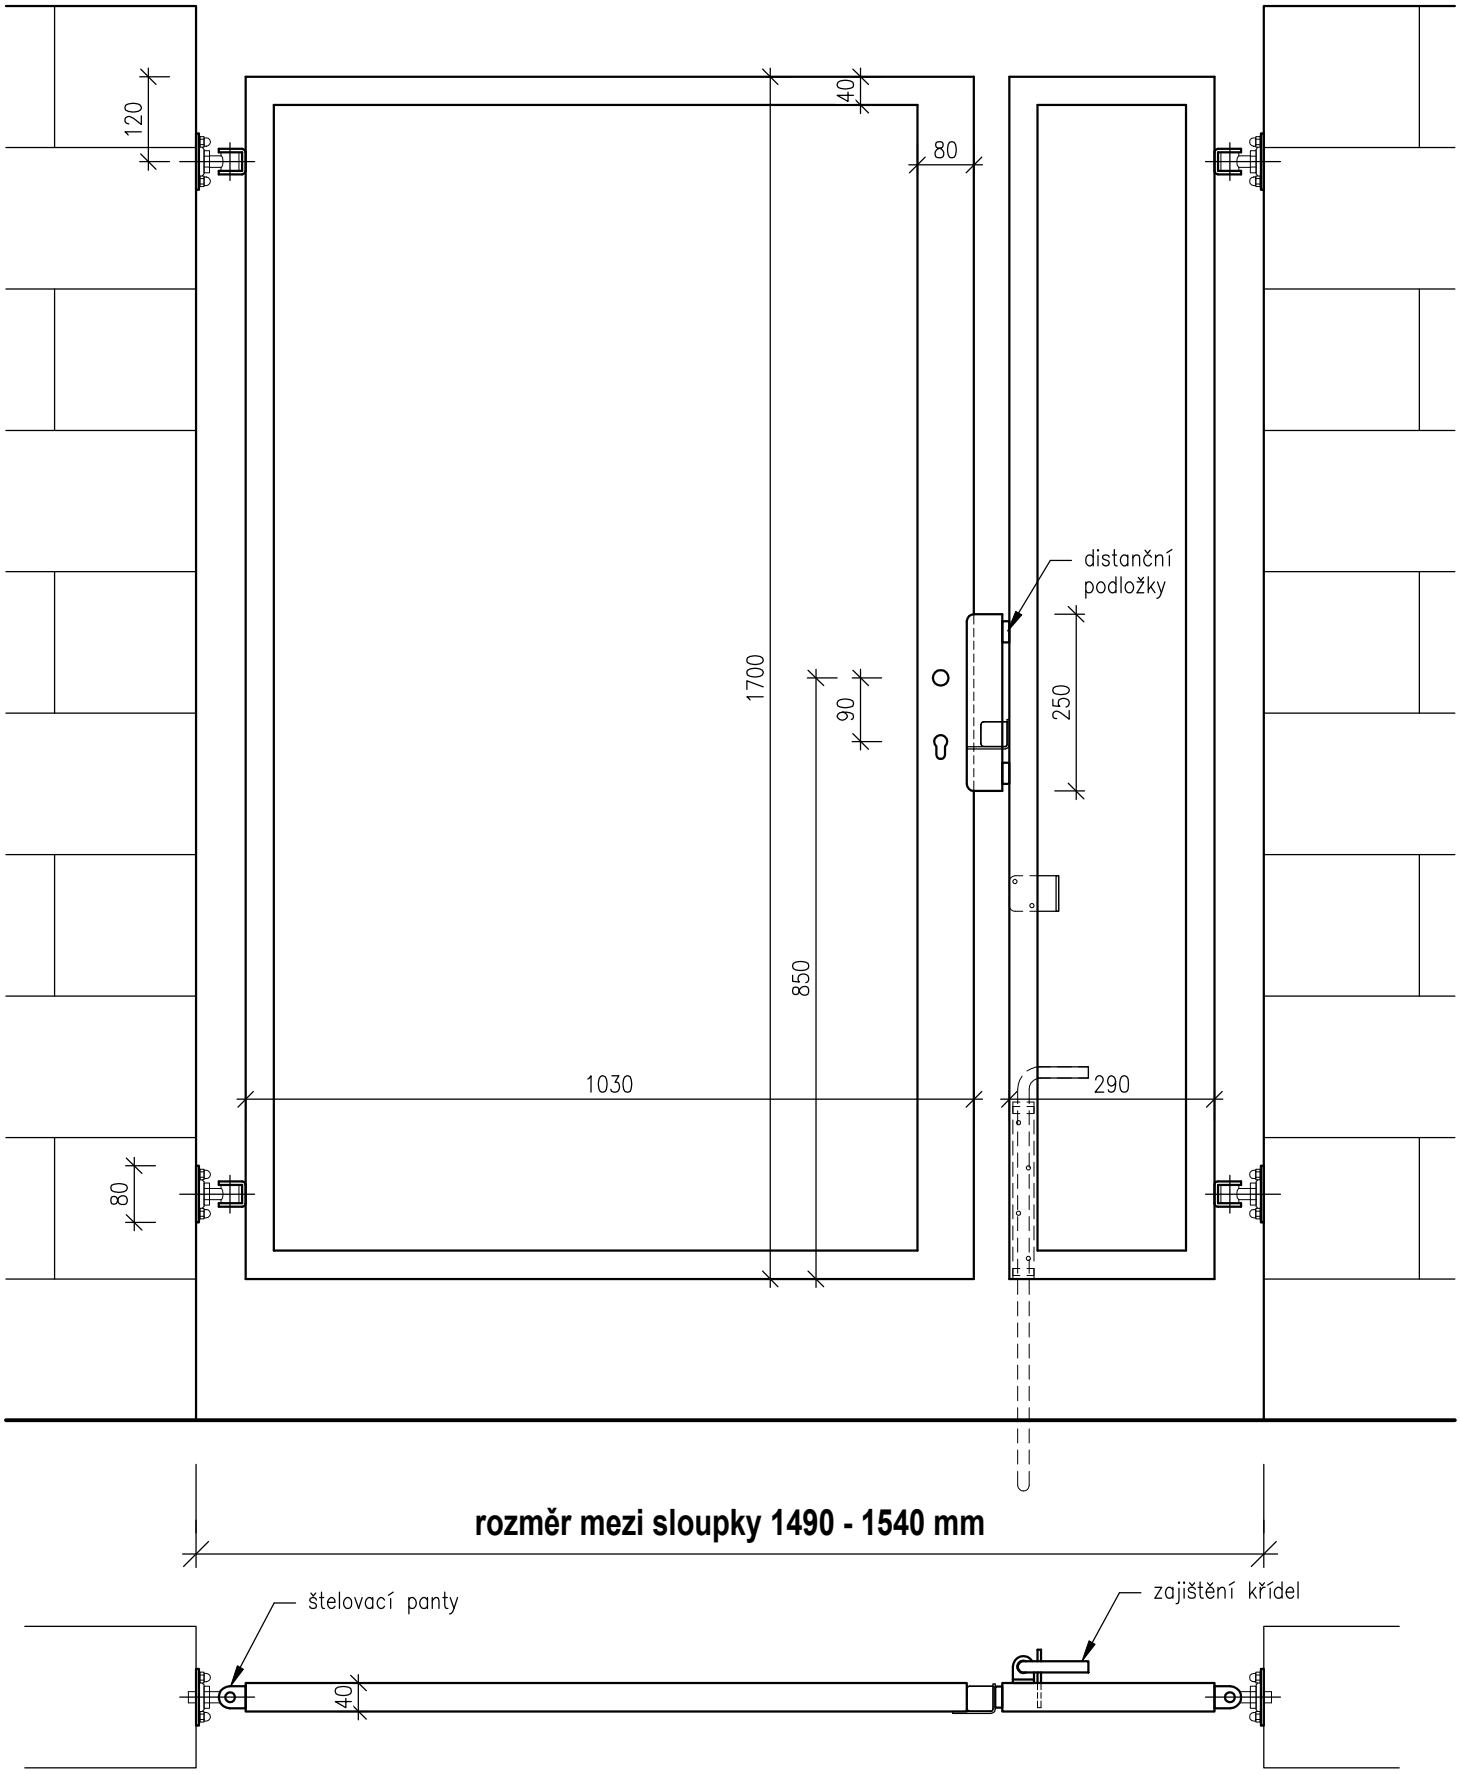

Vstupní dvoukřídlá branka š. 150 x v. 170 cm

ZÁMEČNICTVÍ PLUHAŘ