


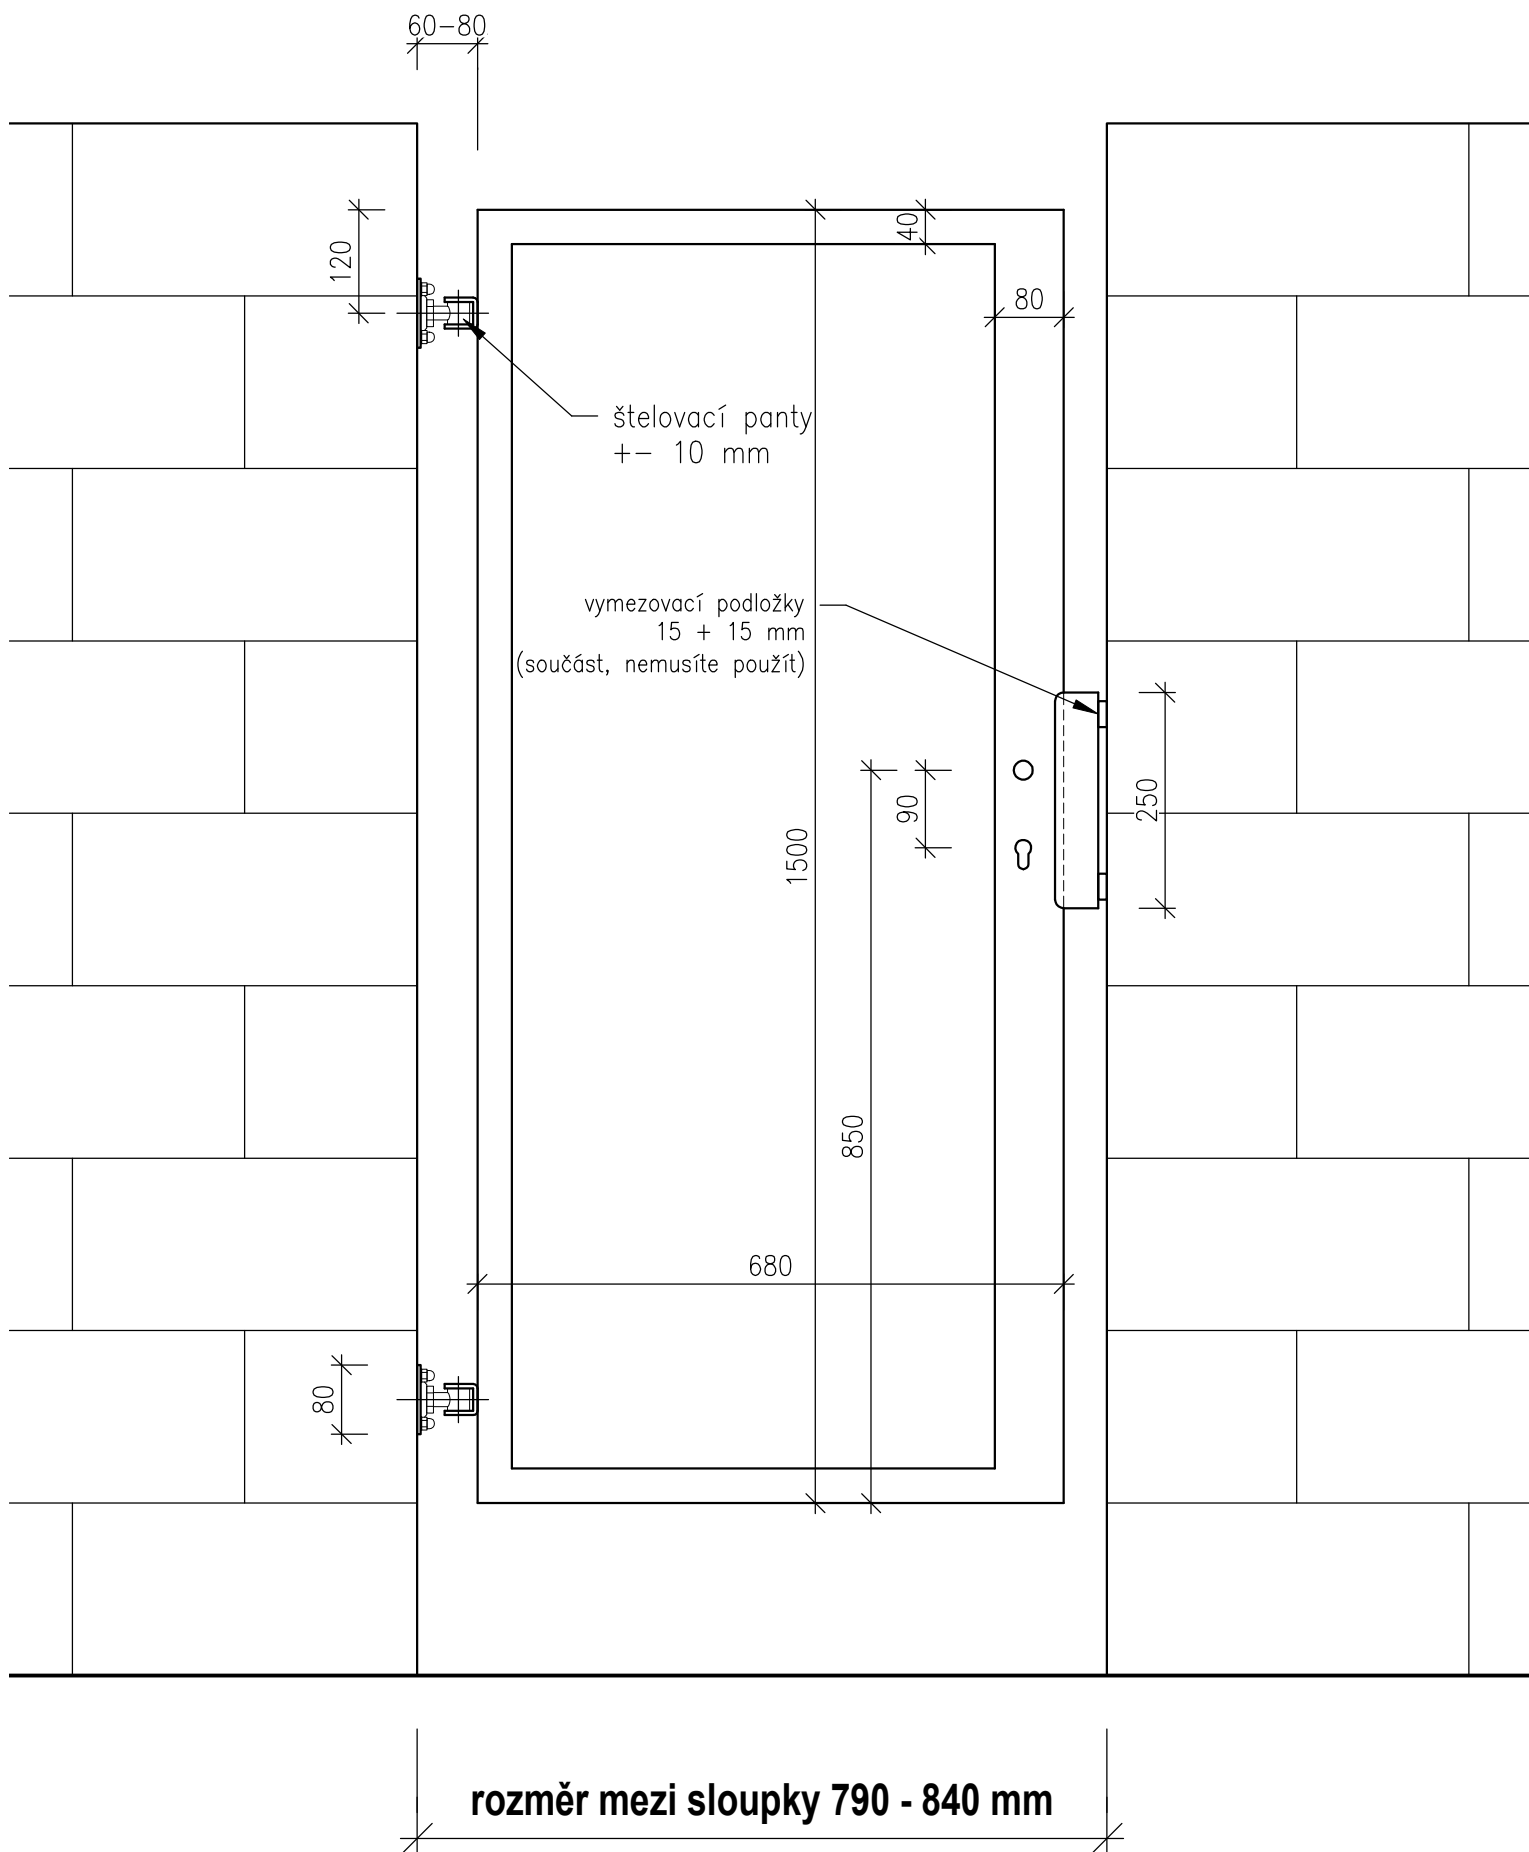

Vstupní branka š. 80 x v. 150 cm



ZÁMEČNICTVÍ PLUHAŘ