


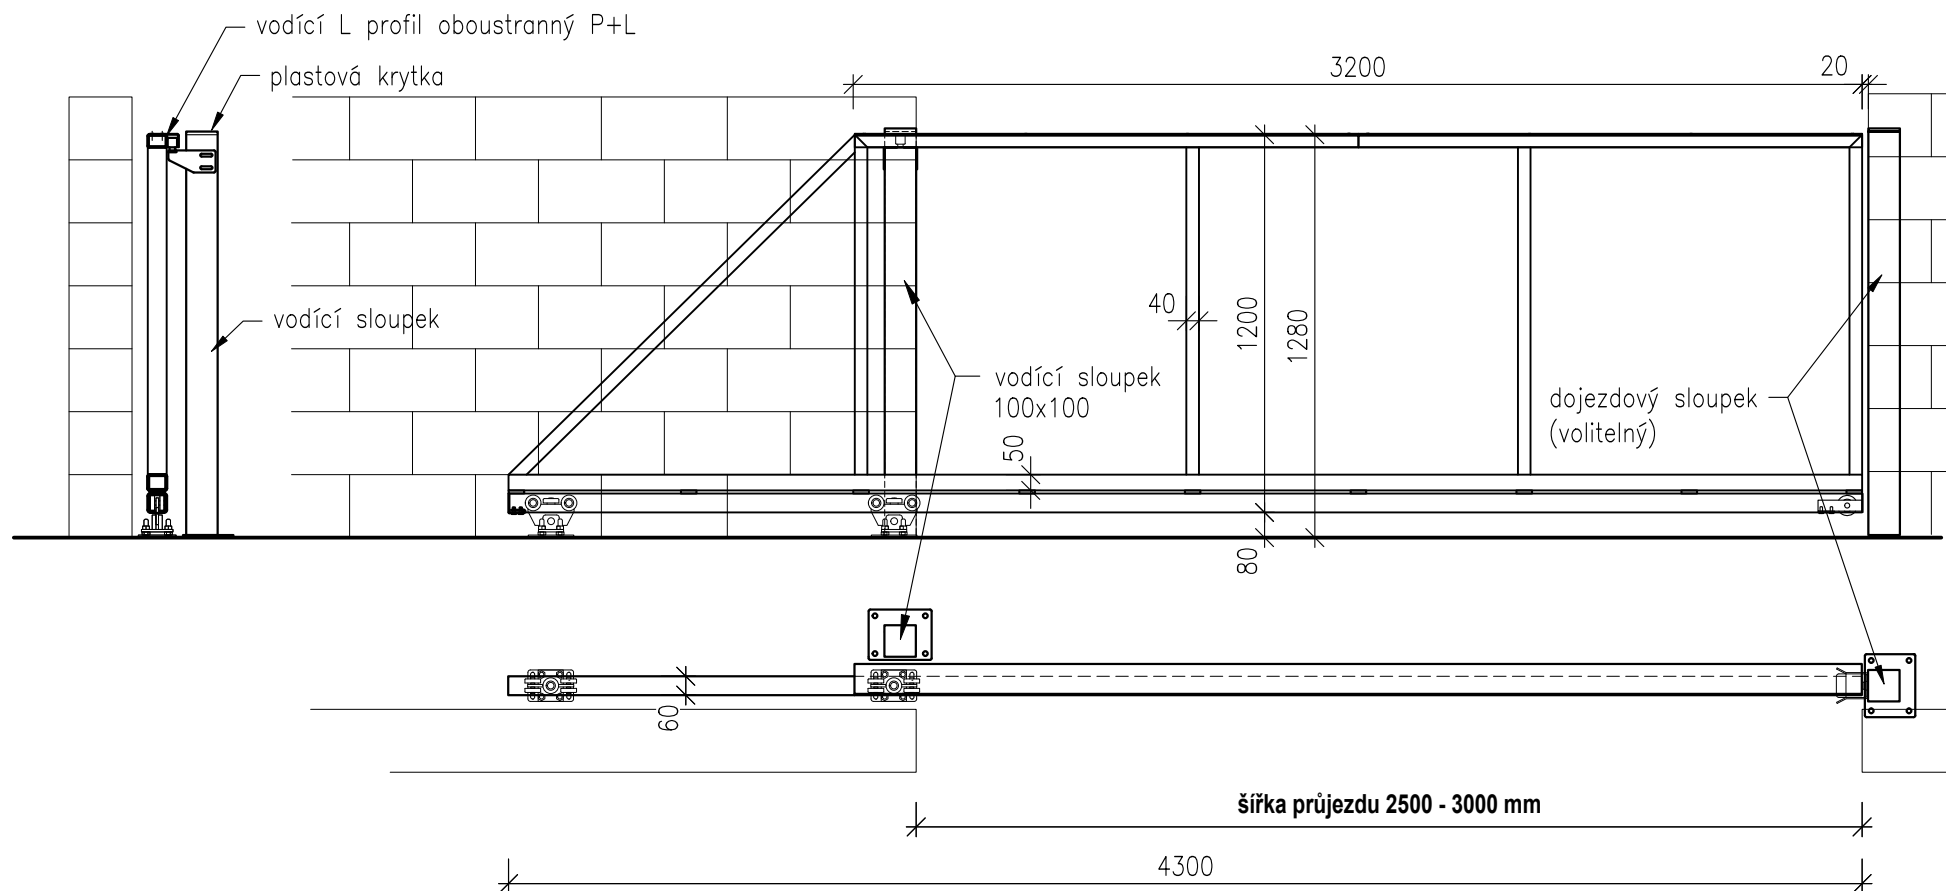

Samonosná posuvná brána š. 250 - 300 cm x v. 120 cm - zděný plot

||| ZÁMEČNICTVÍ PLUHÁŘ