


Brána na kolejnici - elektroinstalace (orientační schema)

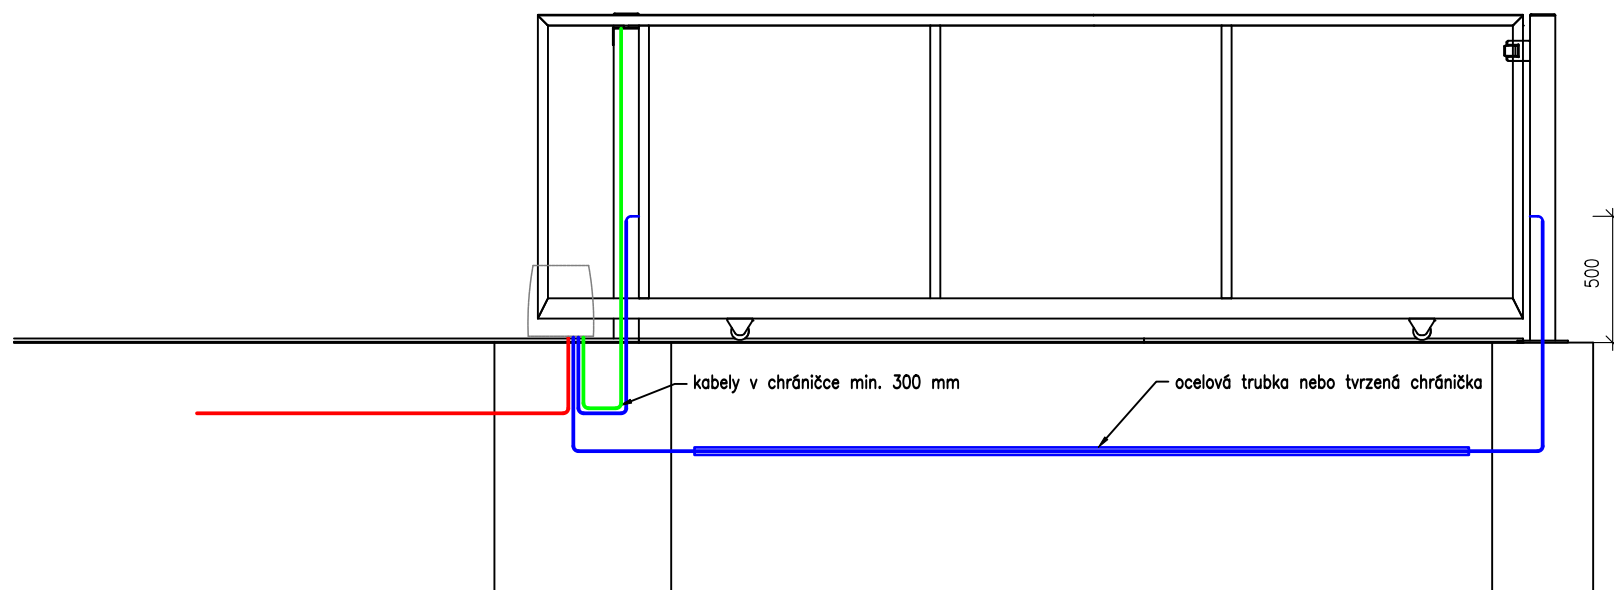

- Přívodní kabel CYKY 3x2,5
- Kabel k fotobuňkám FTP 5x2x0,5
- Kabel k majáku koaxiální 2x1,5

