

4360

1120

1700

dorazová lišta


400

60

120

80

šířka průjezdu 4500 ±20

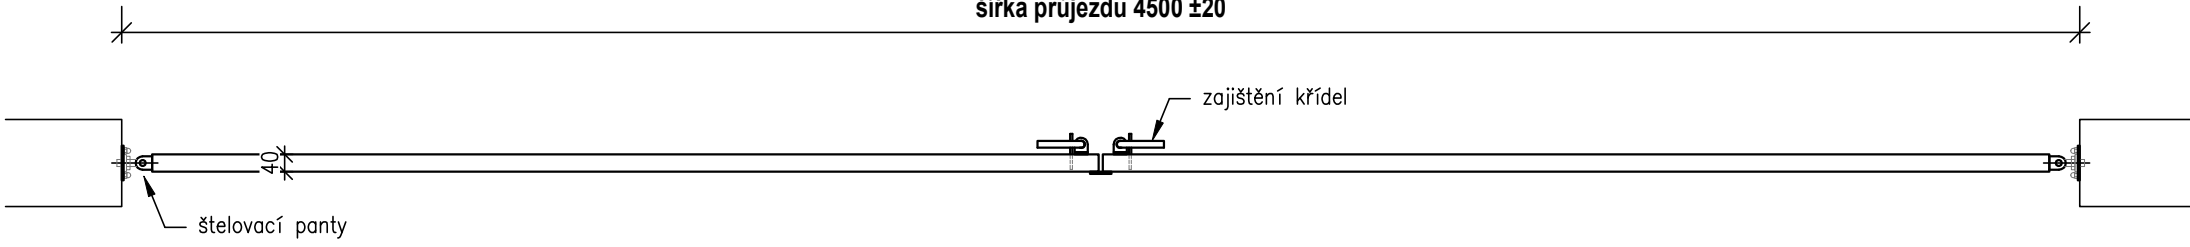

zajištění křídel

štelovací panty

40

**ZÁMEČNICTVÍ PLUHAR**