

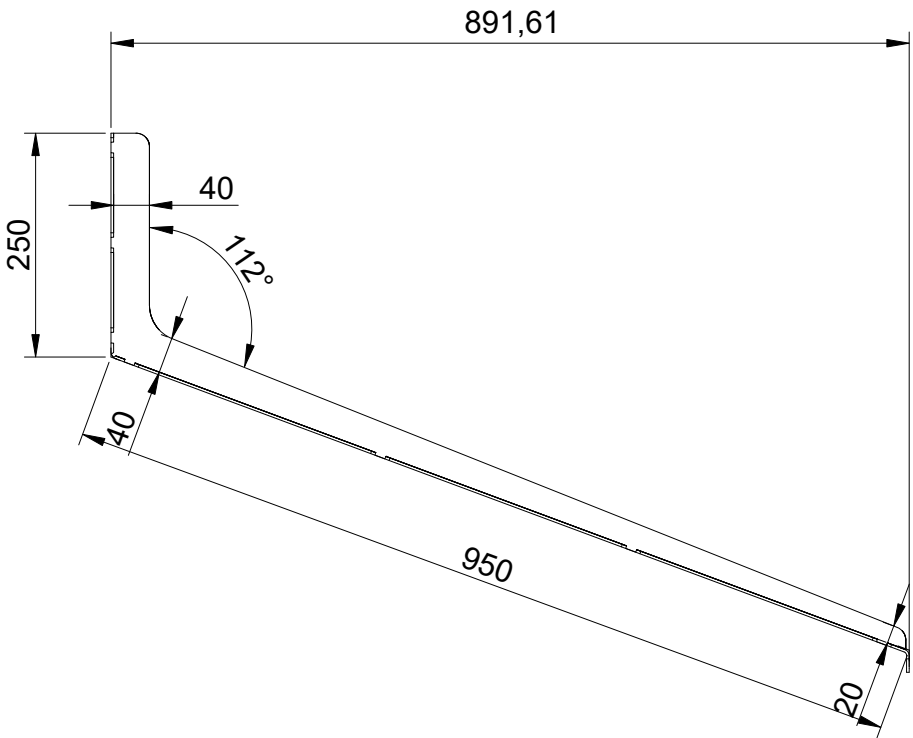
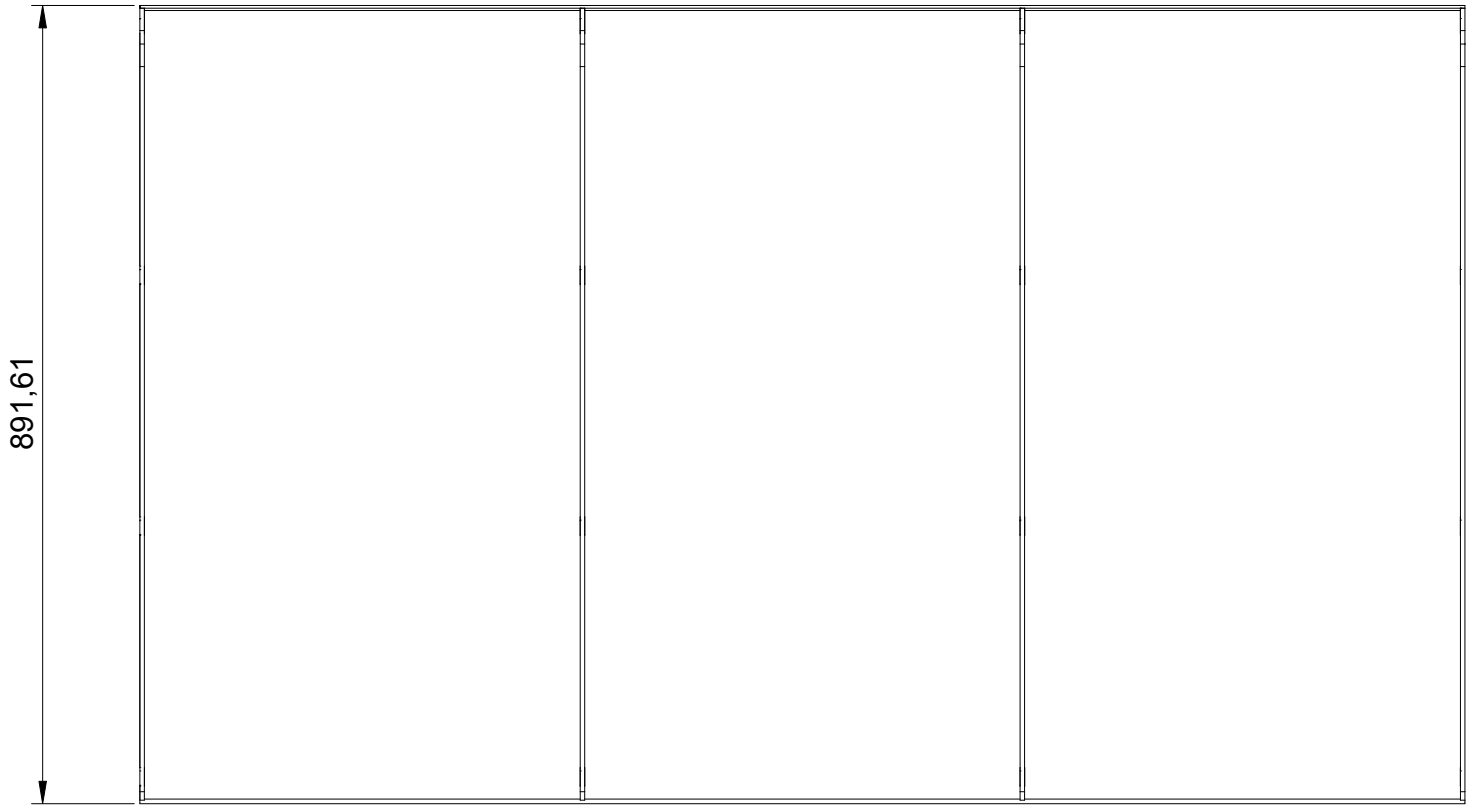


Bill of Materials - střecha 2			
No.	Popis	Množství	Celkem hmotnost, kg
1	střecha 2 - žebro	4	5.93
2	střecha 2 - plech	1	42.30

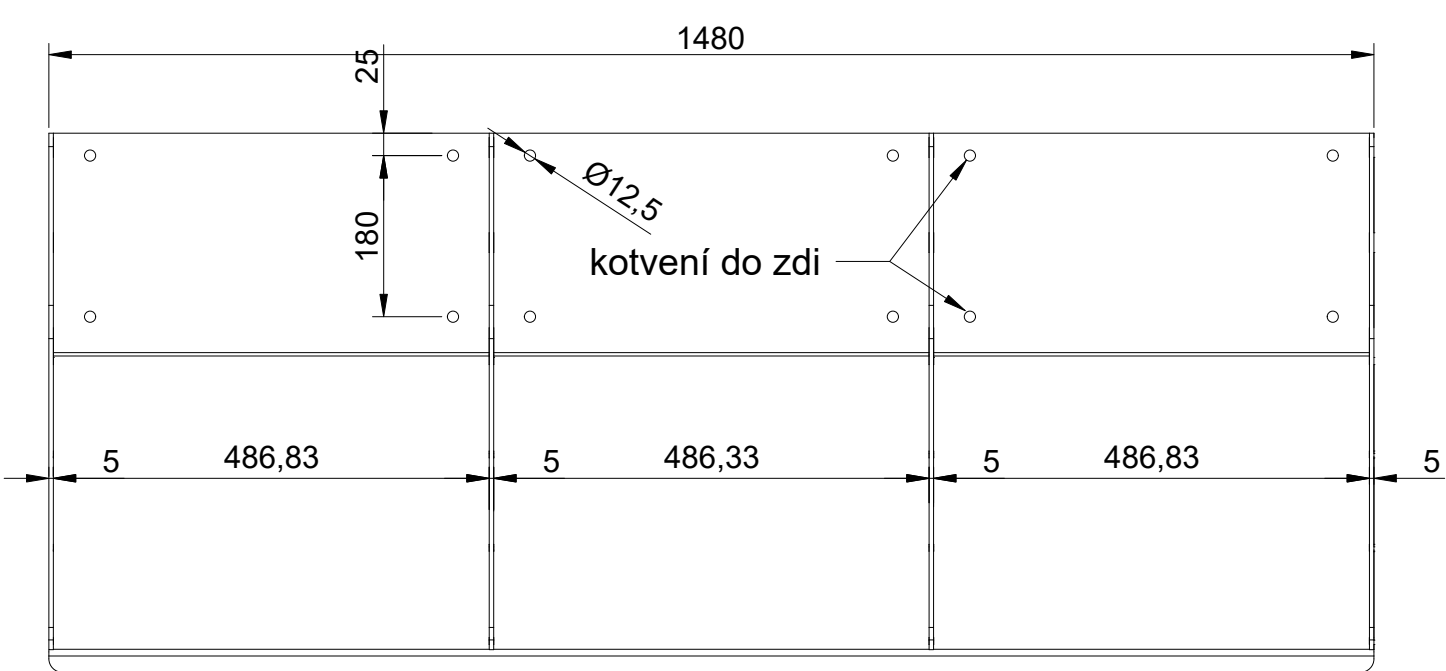

verze 21.11.24 - změna tl.plechů, posun děr

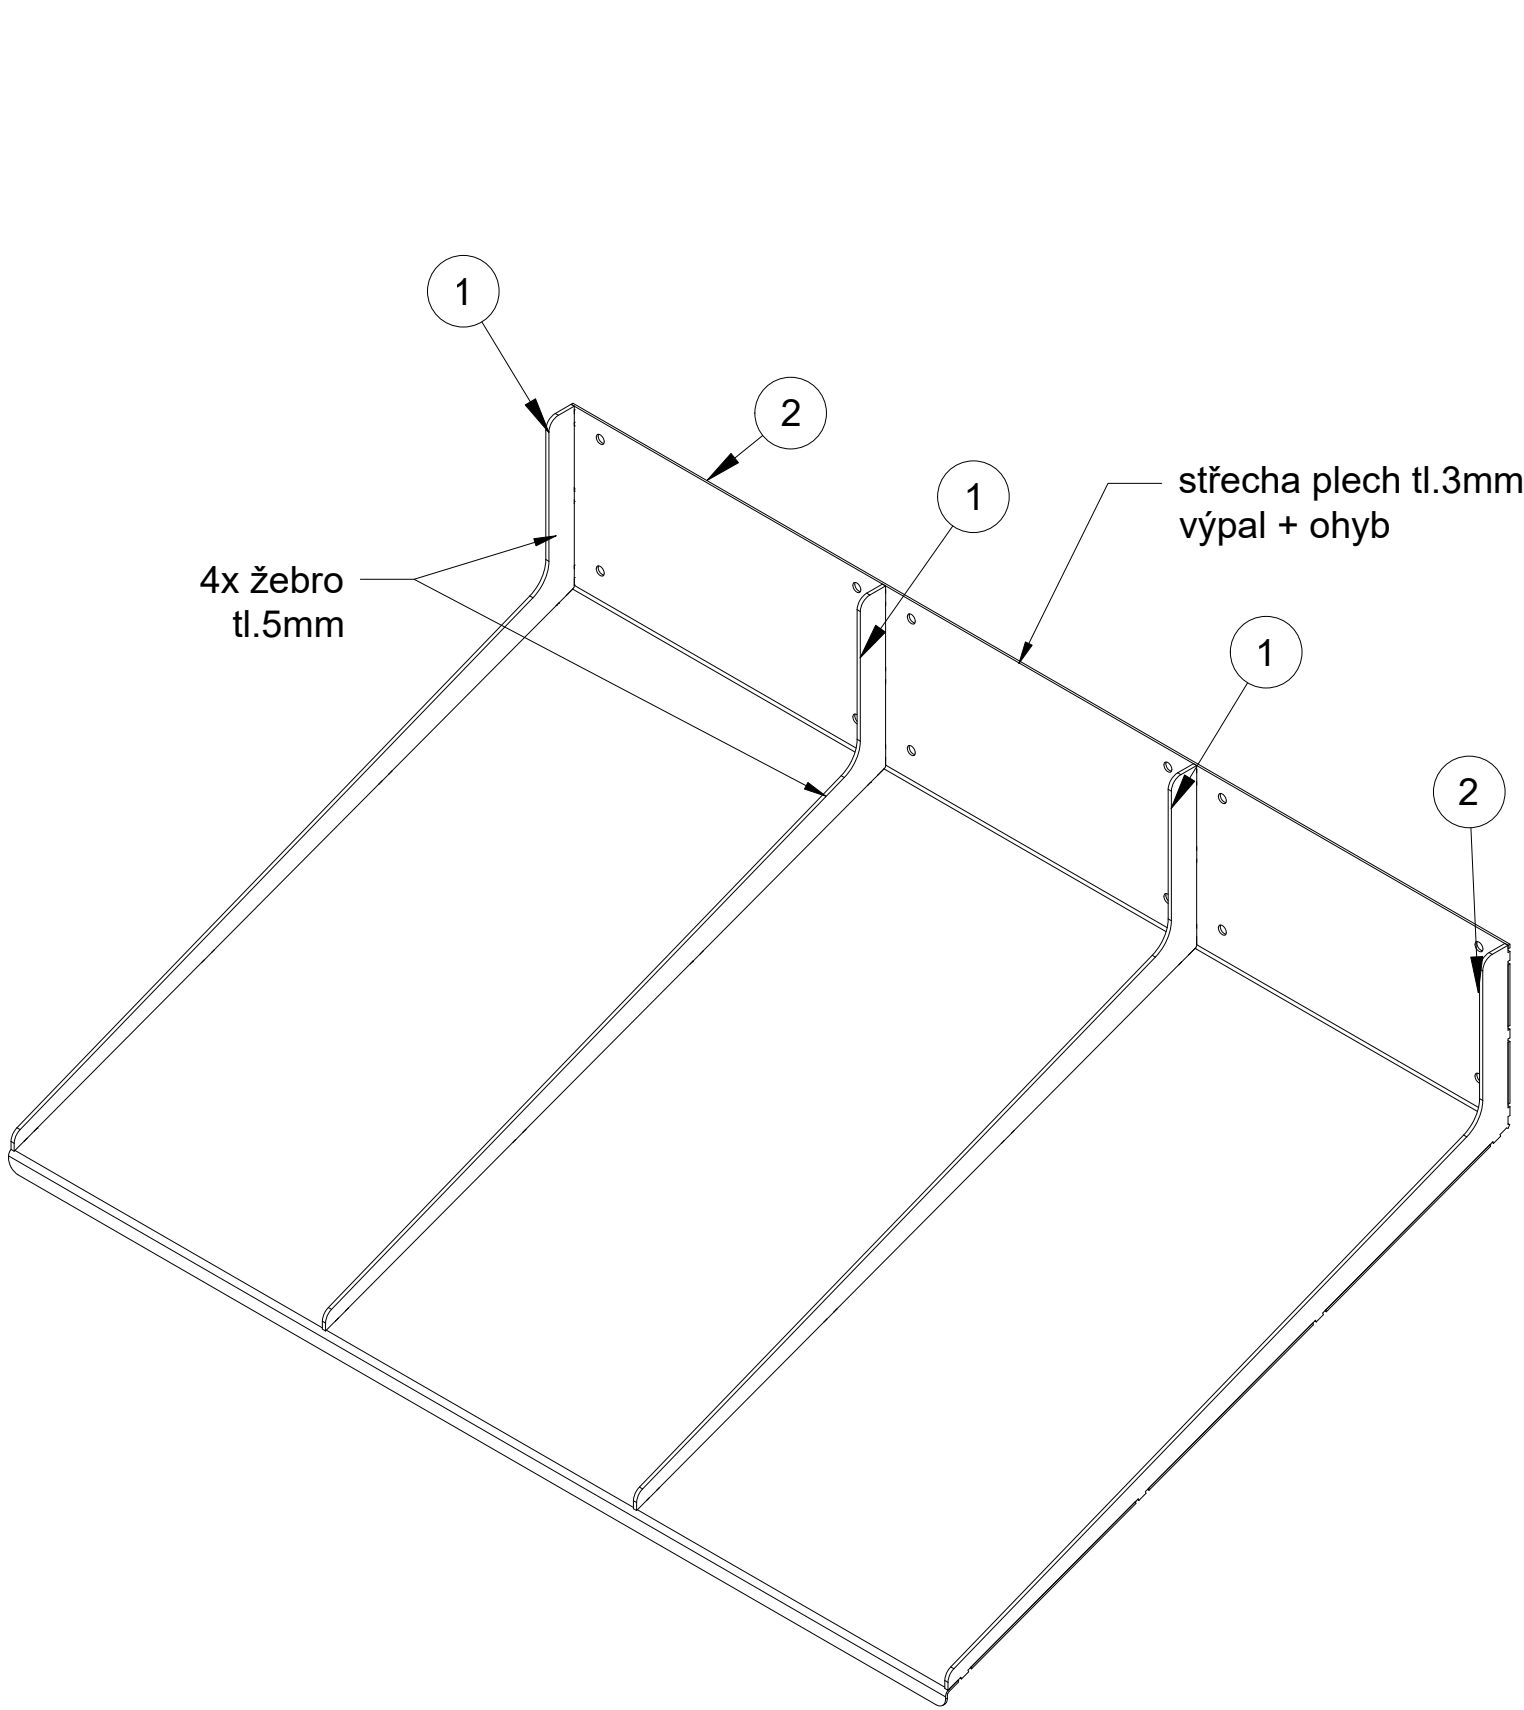

ZÁMEČNICTVÍ PLUHÁŘ

STŘECHA 2 - 1480 x 950

Zákazník- XX

KRA

PÚ

XX