


Brána na kolejnici - elektroinstalace (orientační schema)

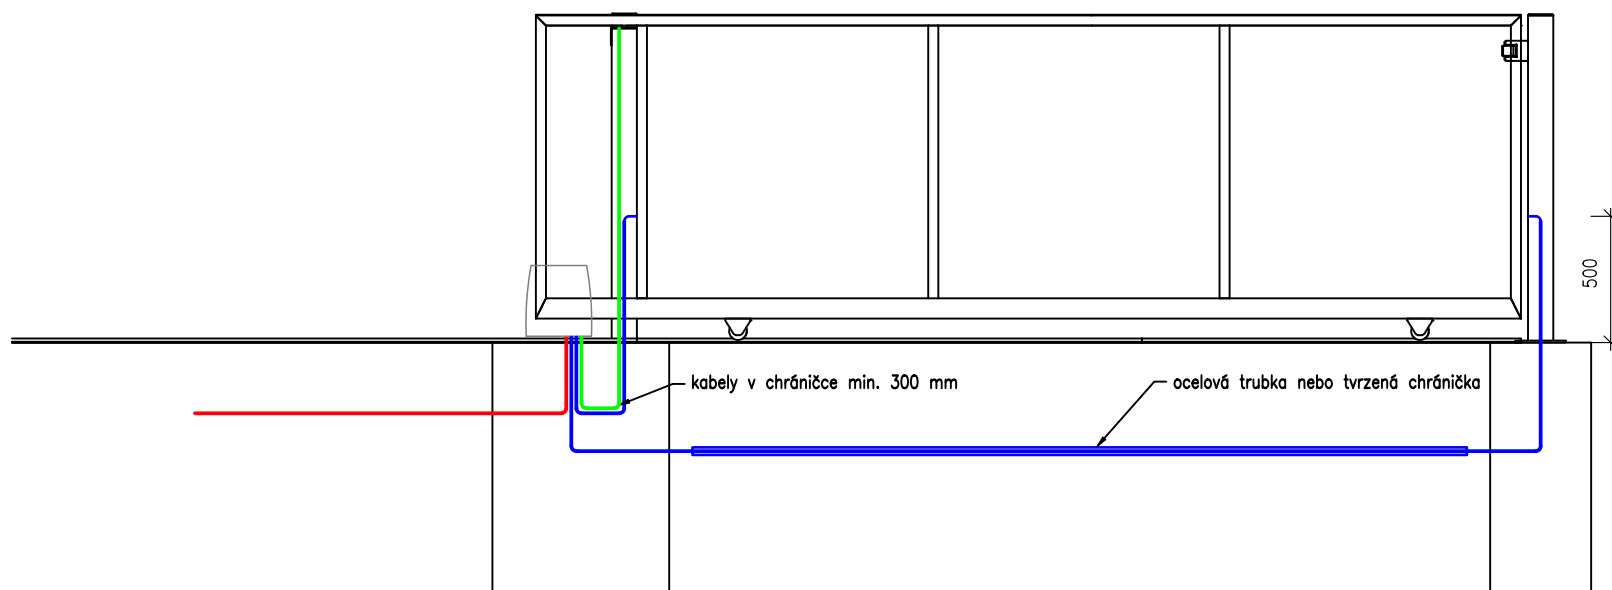

- PŘívodní kabel CYKY 3x2,5
- Kabel k fotobuňkám FTP 5x2x0,5
- Kabely k anténě CYKY 2x1,5 + koaxiální 50 Ohm

