


POHLED Z ULICE, OTEVÍRÁNÍ VLEVO

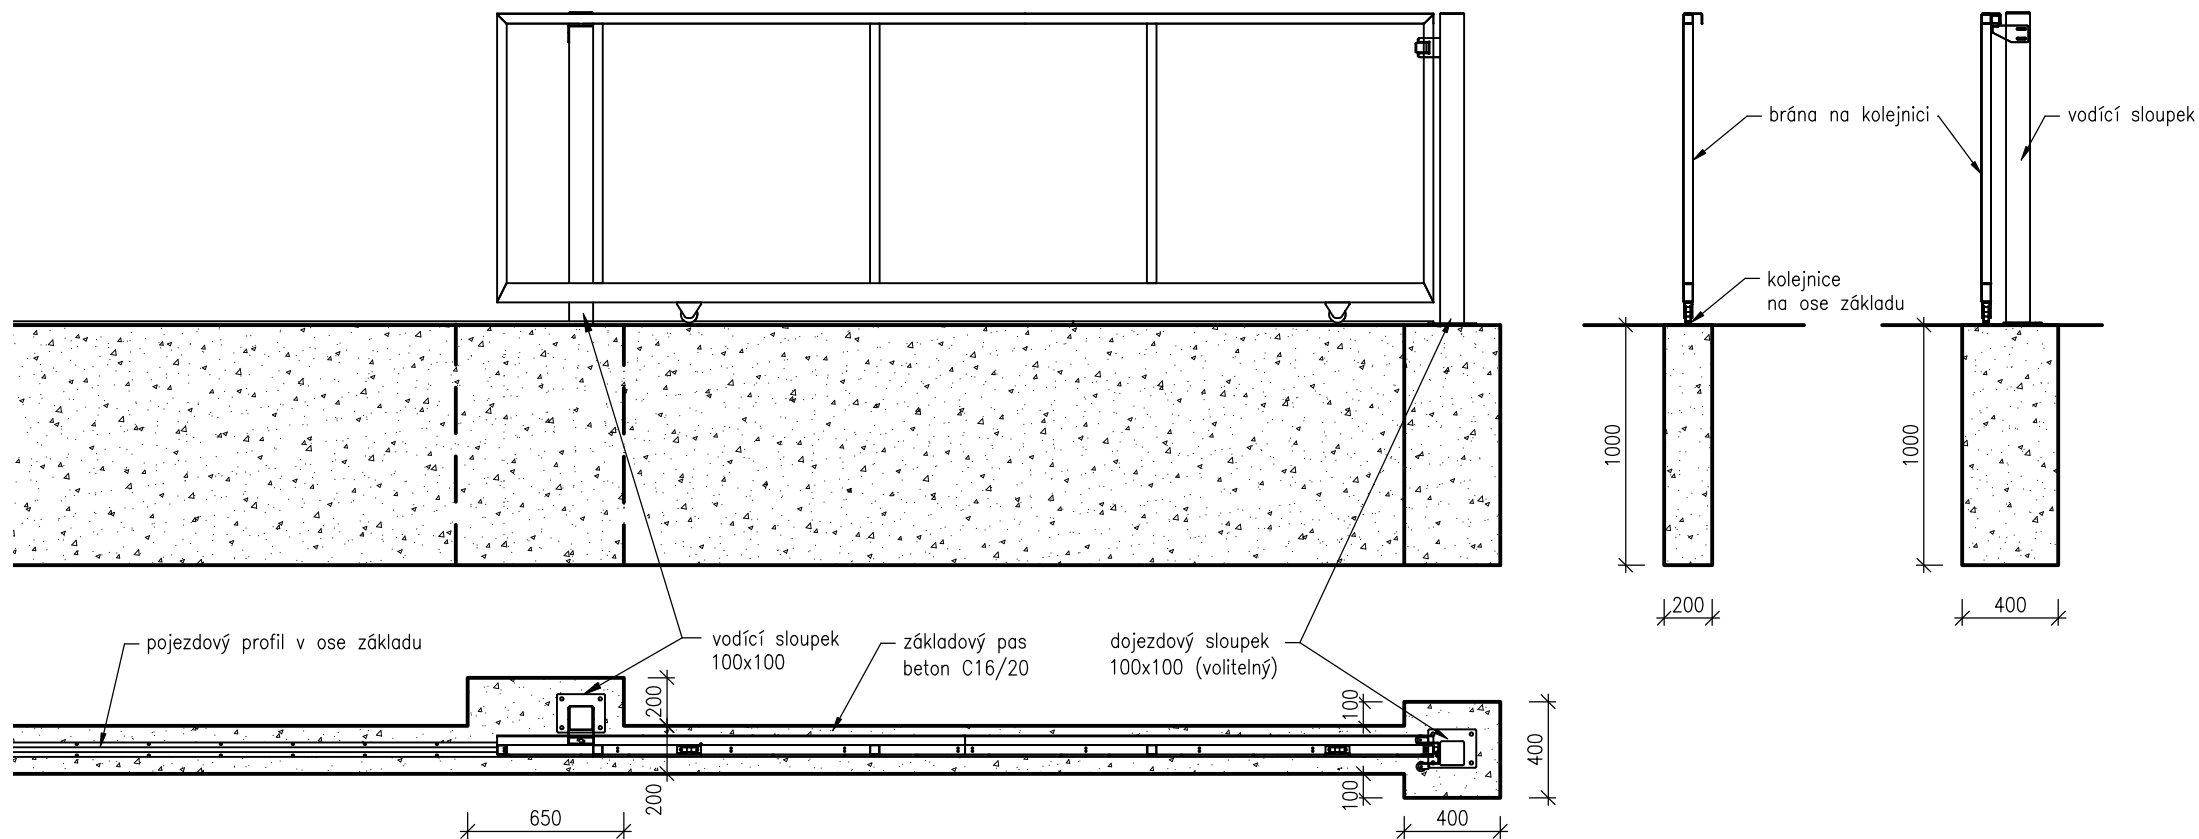

ZÁMEČNICTVÍ PLUHÁŘ