


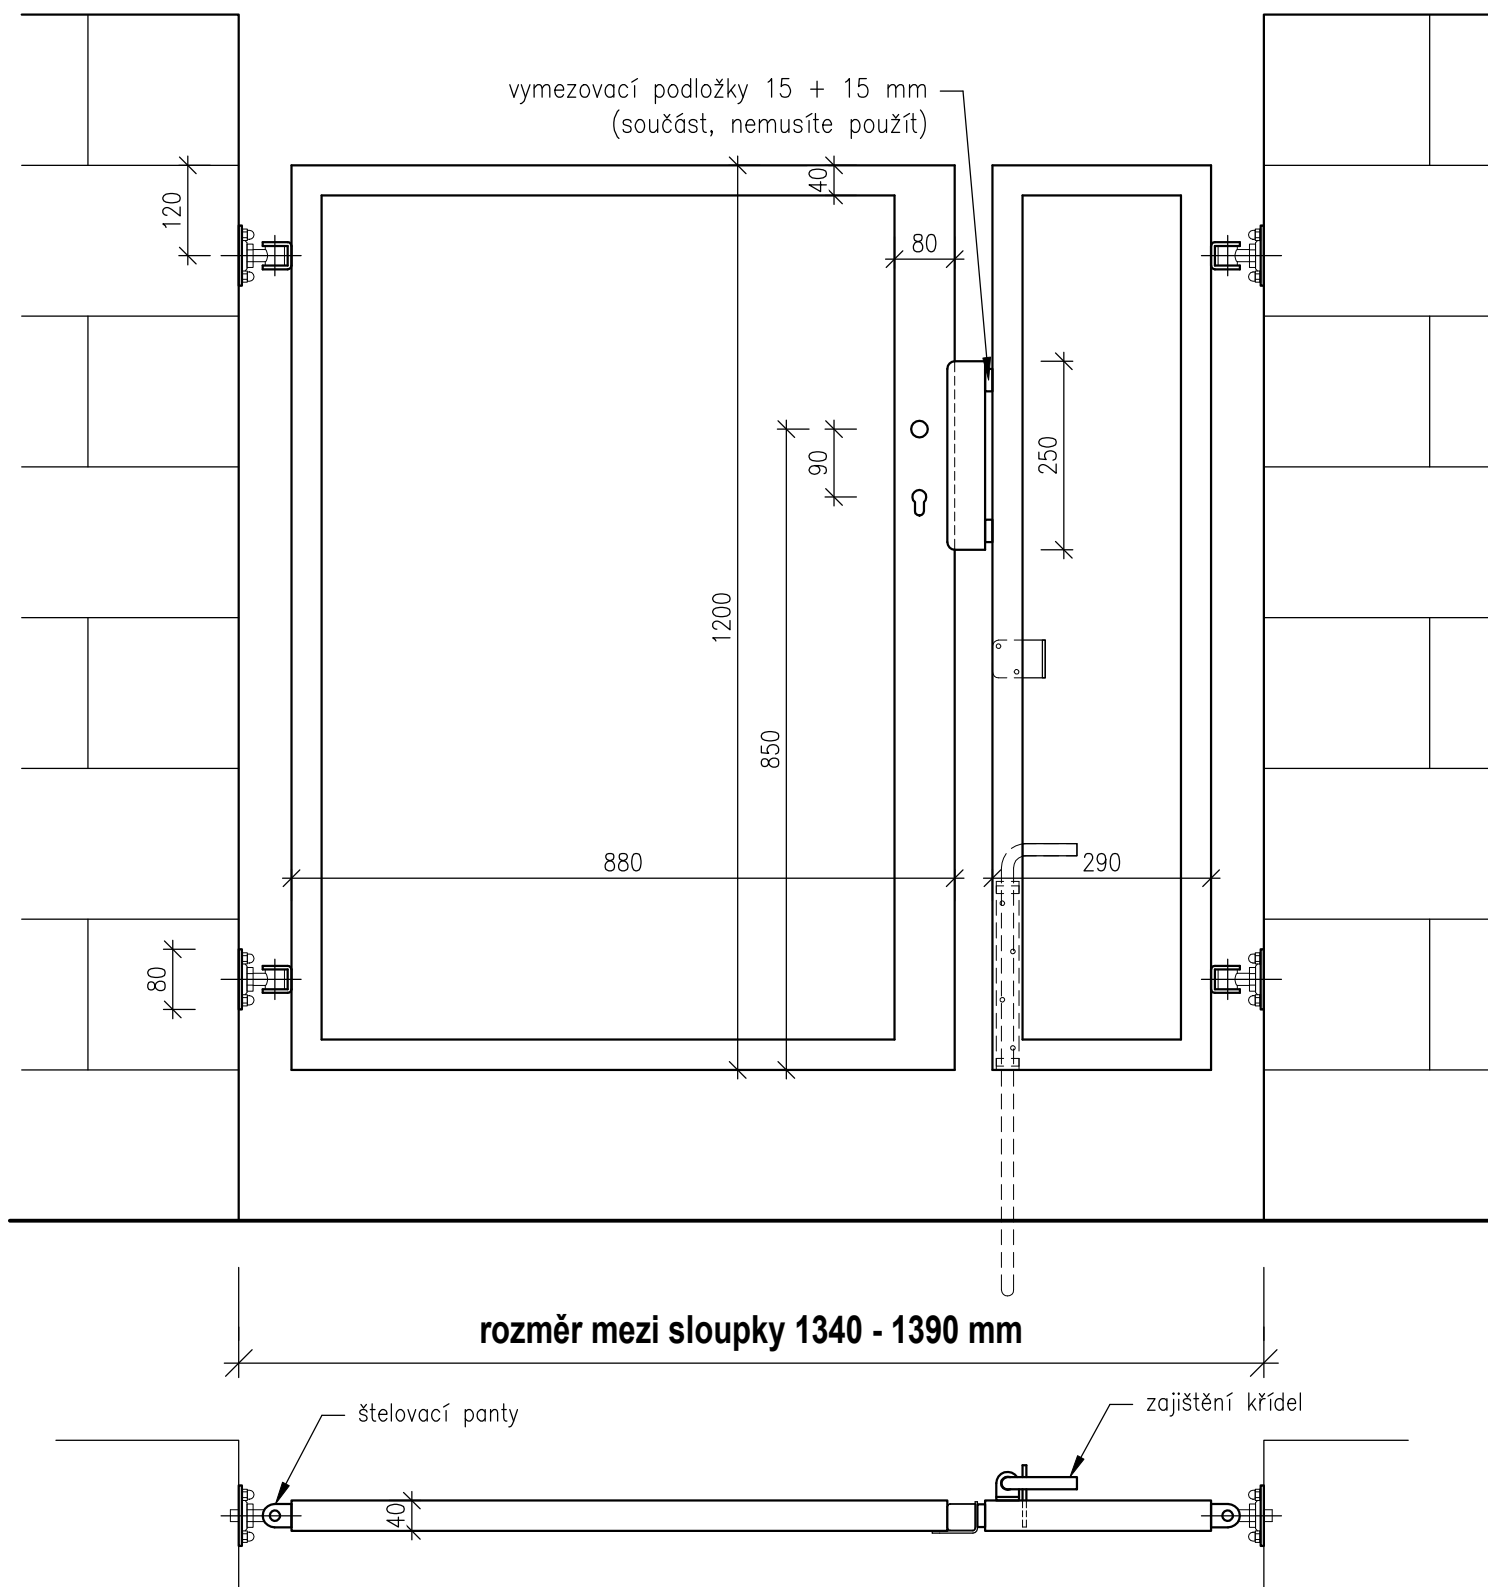

Vstupní dvoukřídlá branka š. 135 x v. 120 cm