


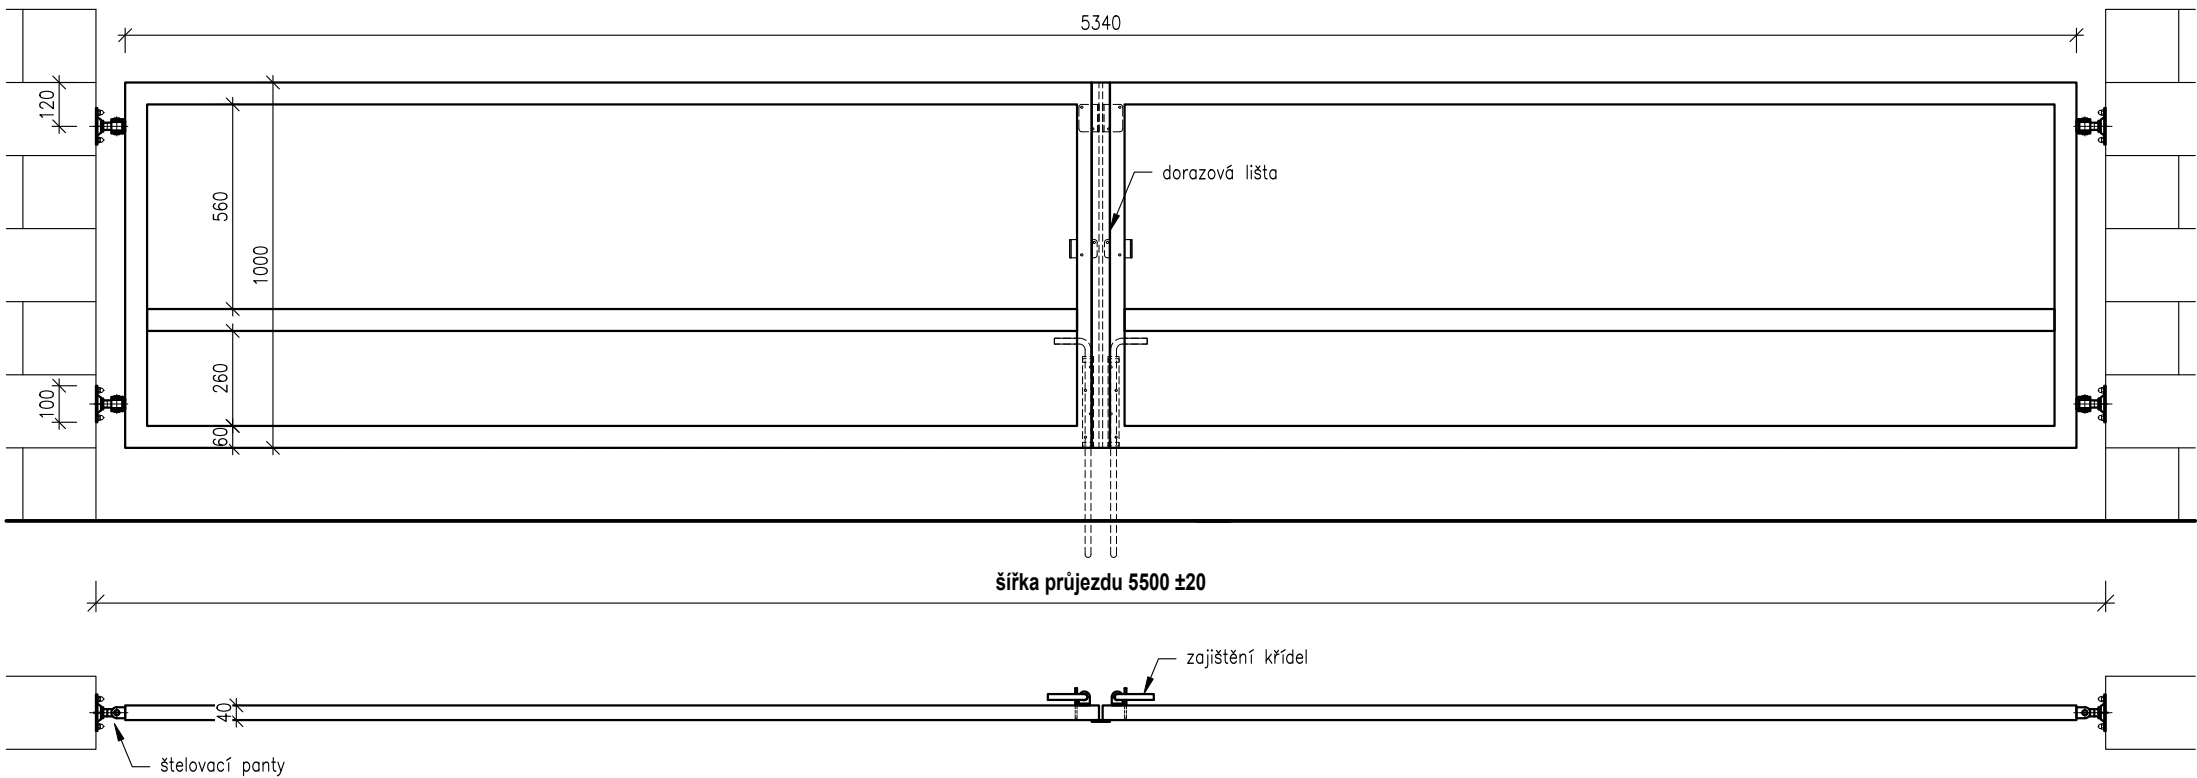

ZÁMEČNICTVÍ PLUHAŘ