


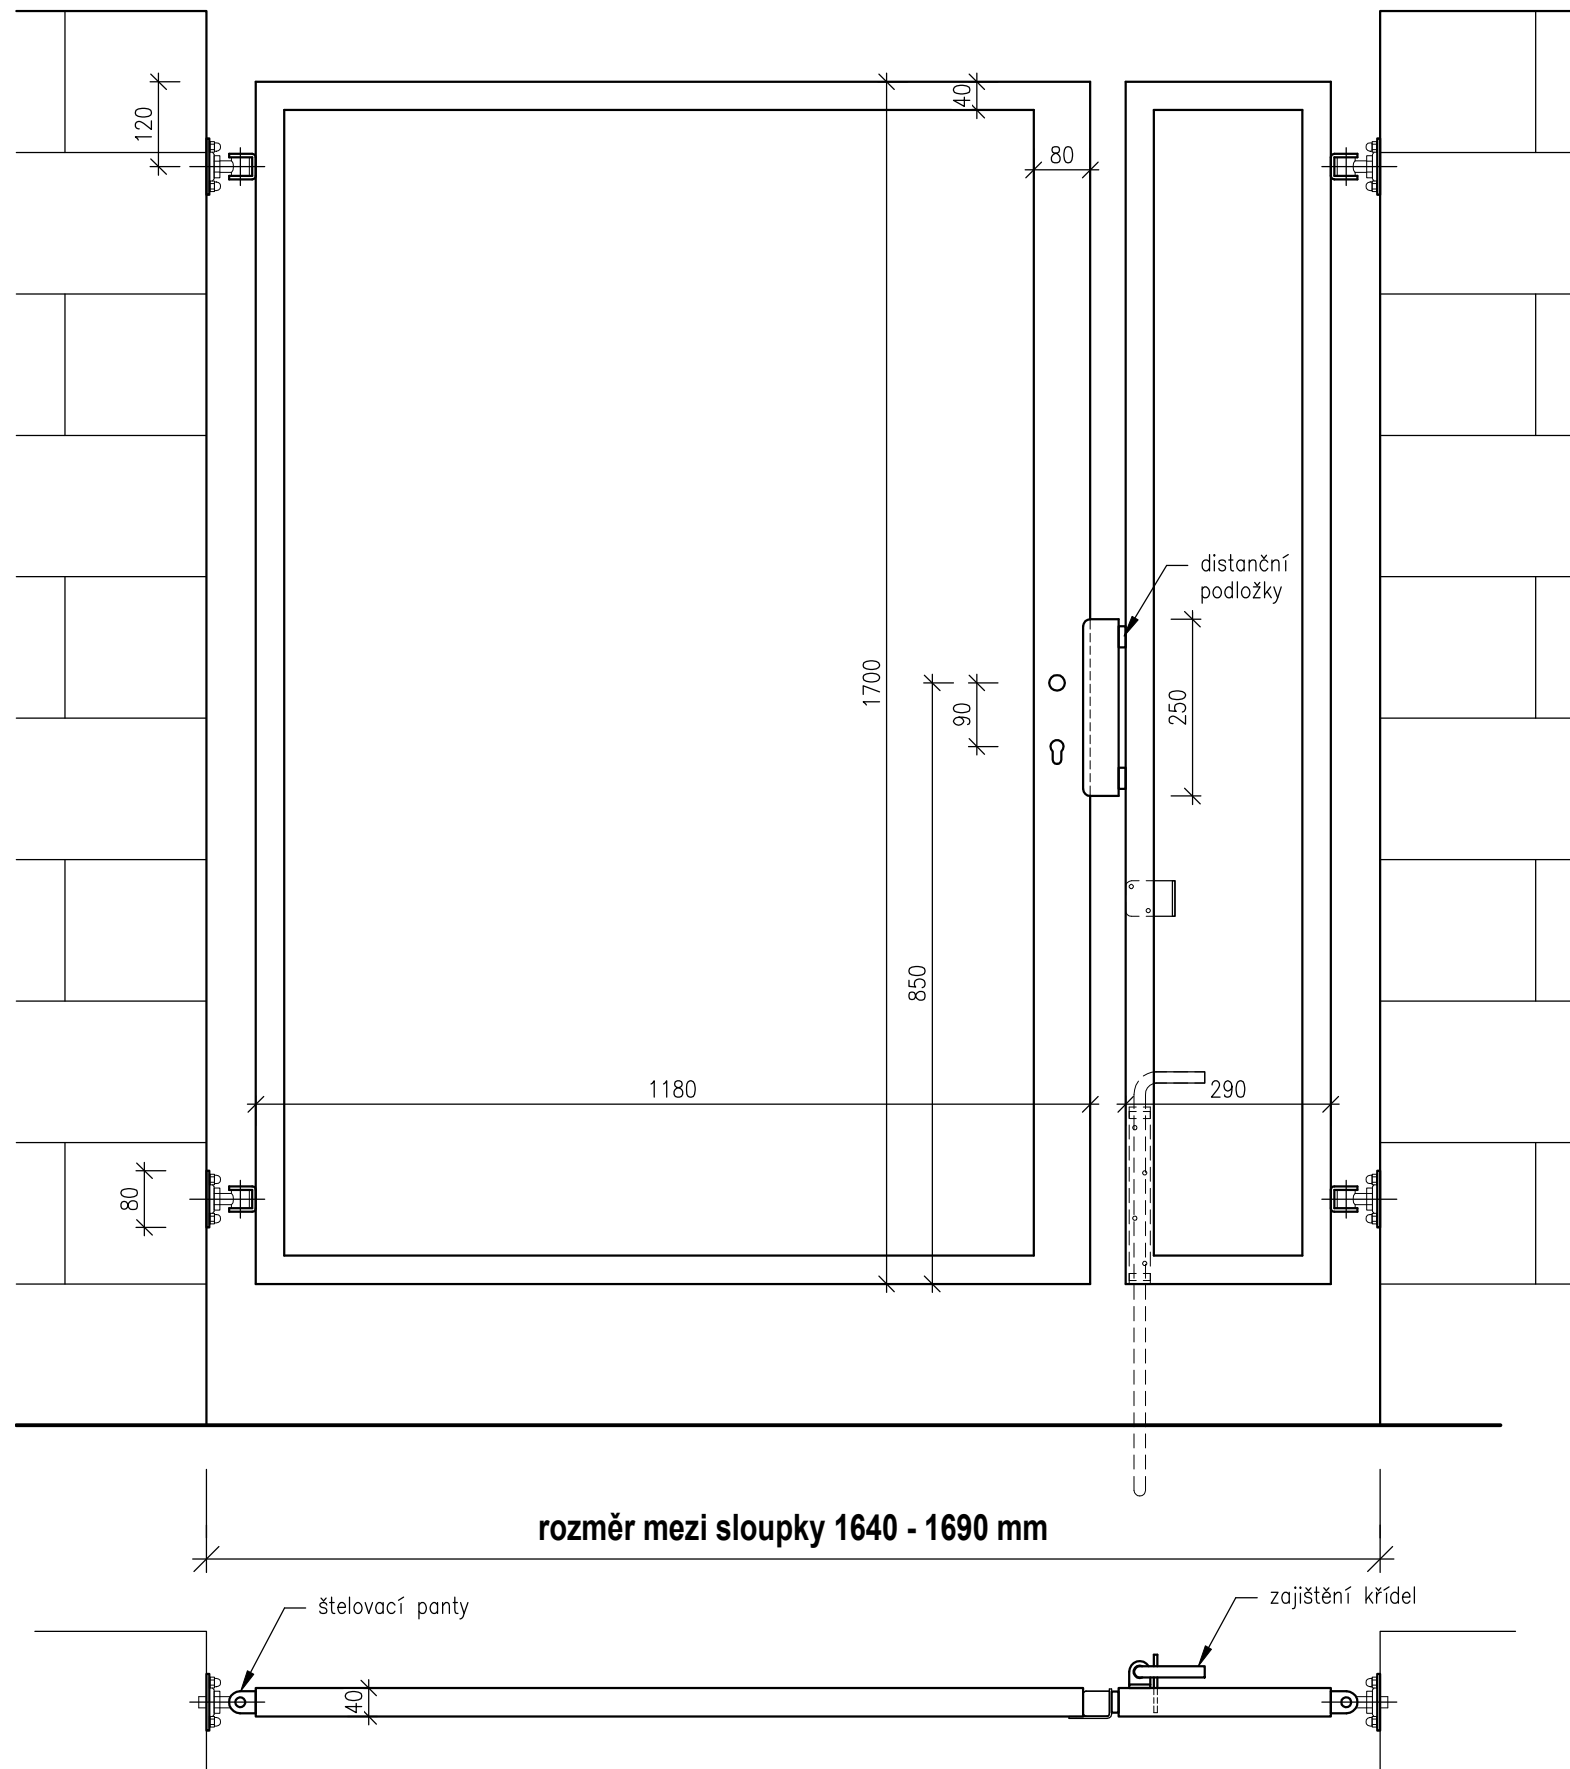

Vstupní dvoukřídlová branka š. 165 x v. 170 cm

ZÁMEČNICTVÍ PLUHÁŘ