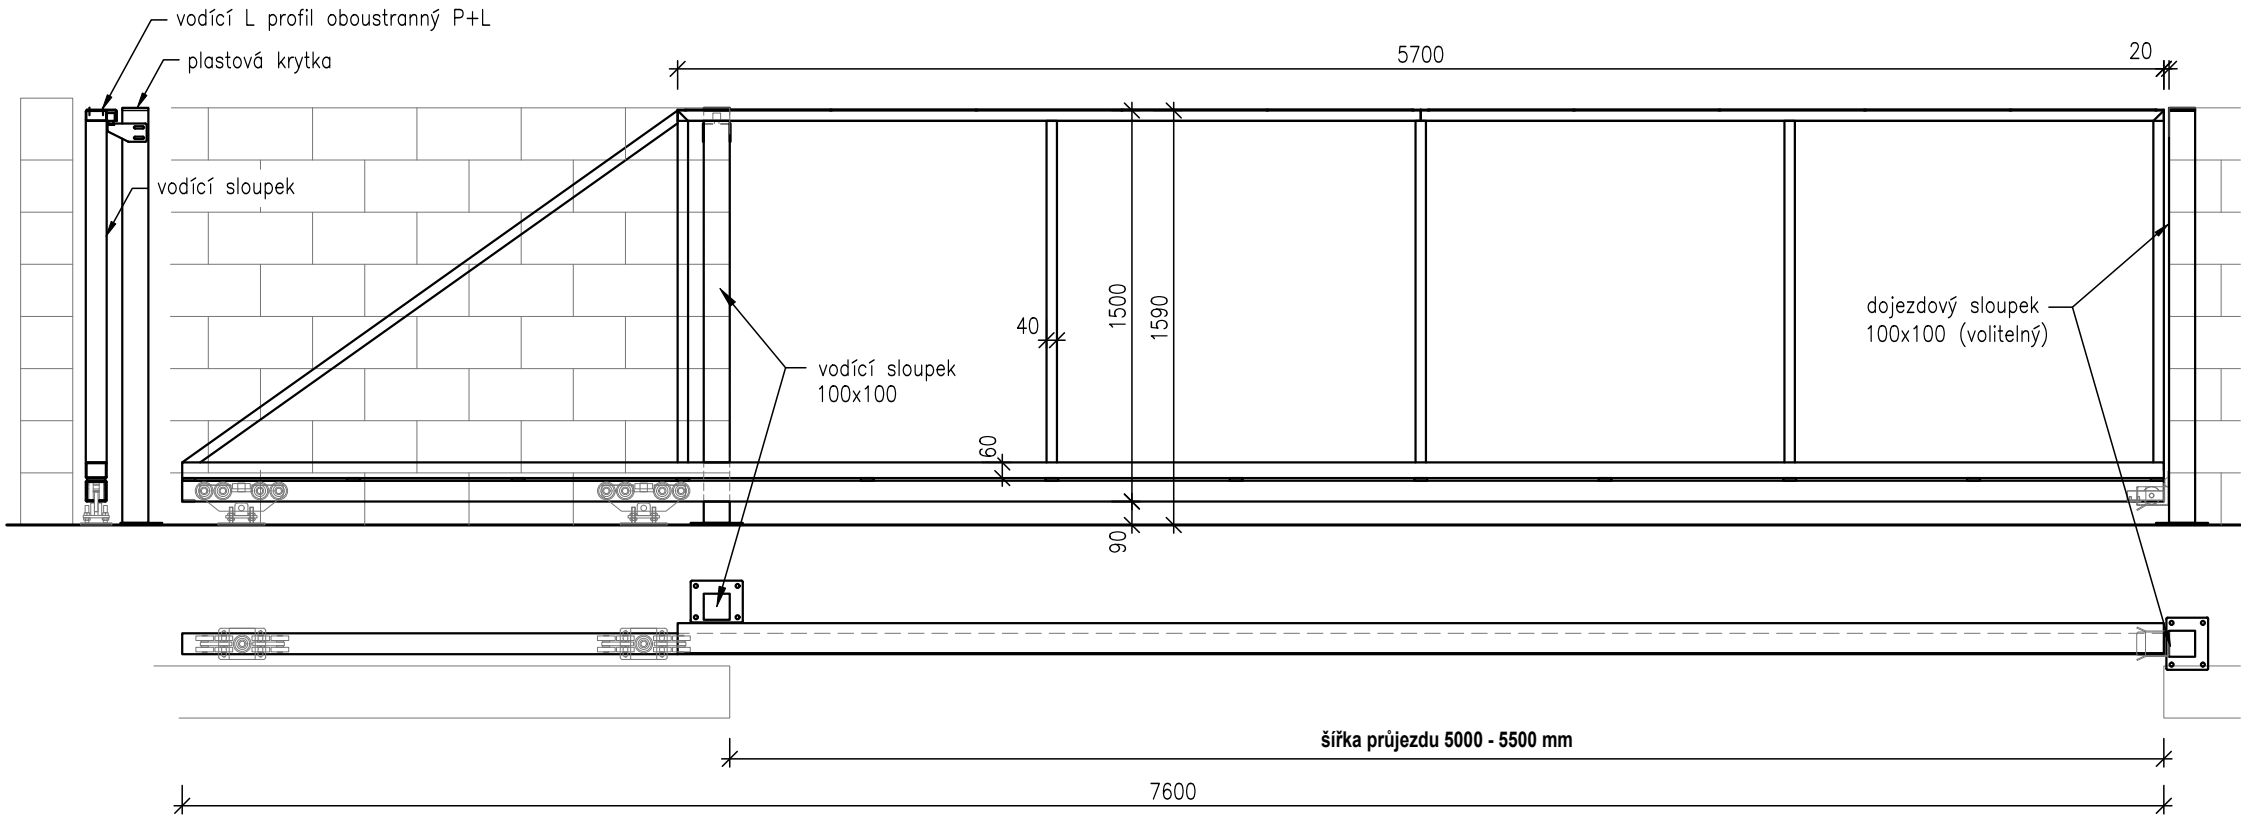


Samonosná posuvná brána š. 500 - 550 cm x v. 150 cm - zděný plot

ZÁMEČNICTVÍ PLUHAŘ