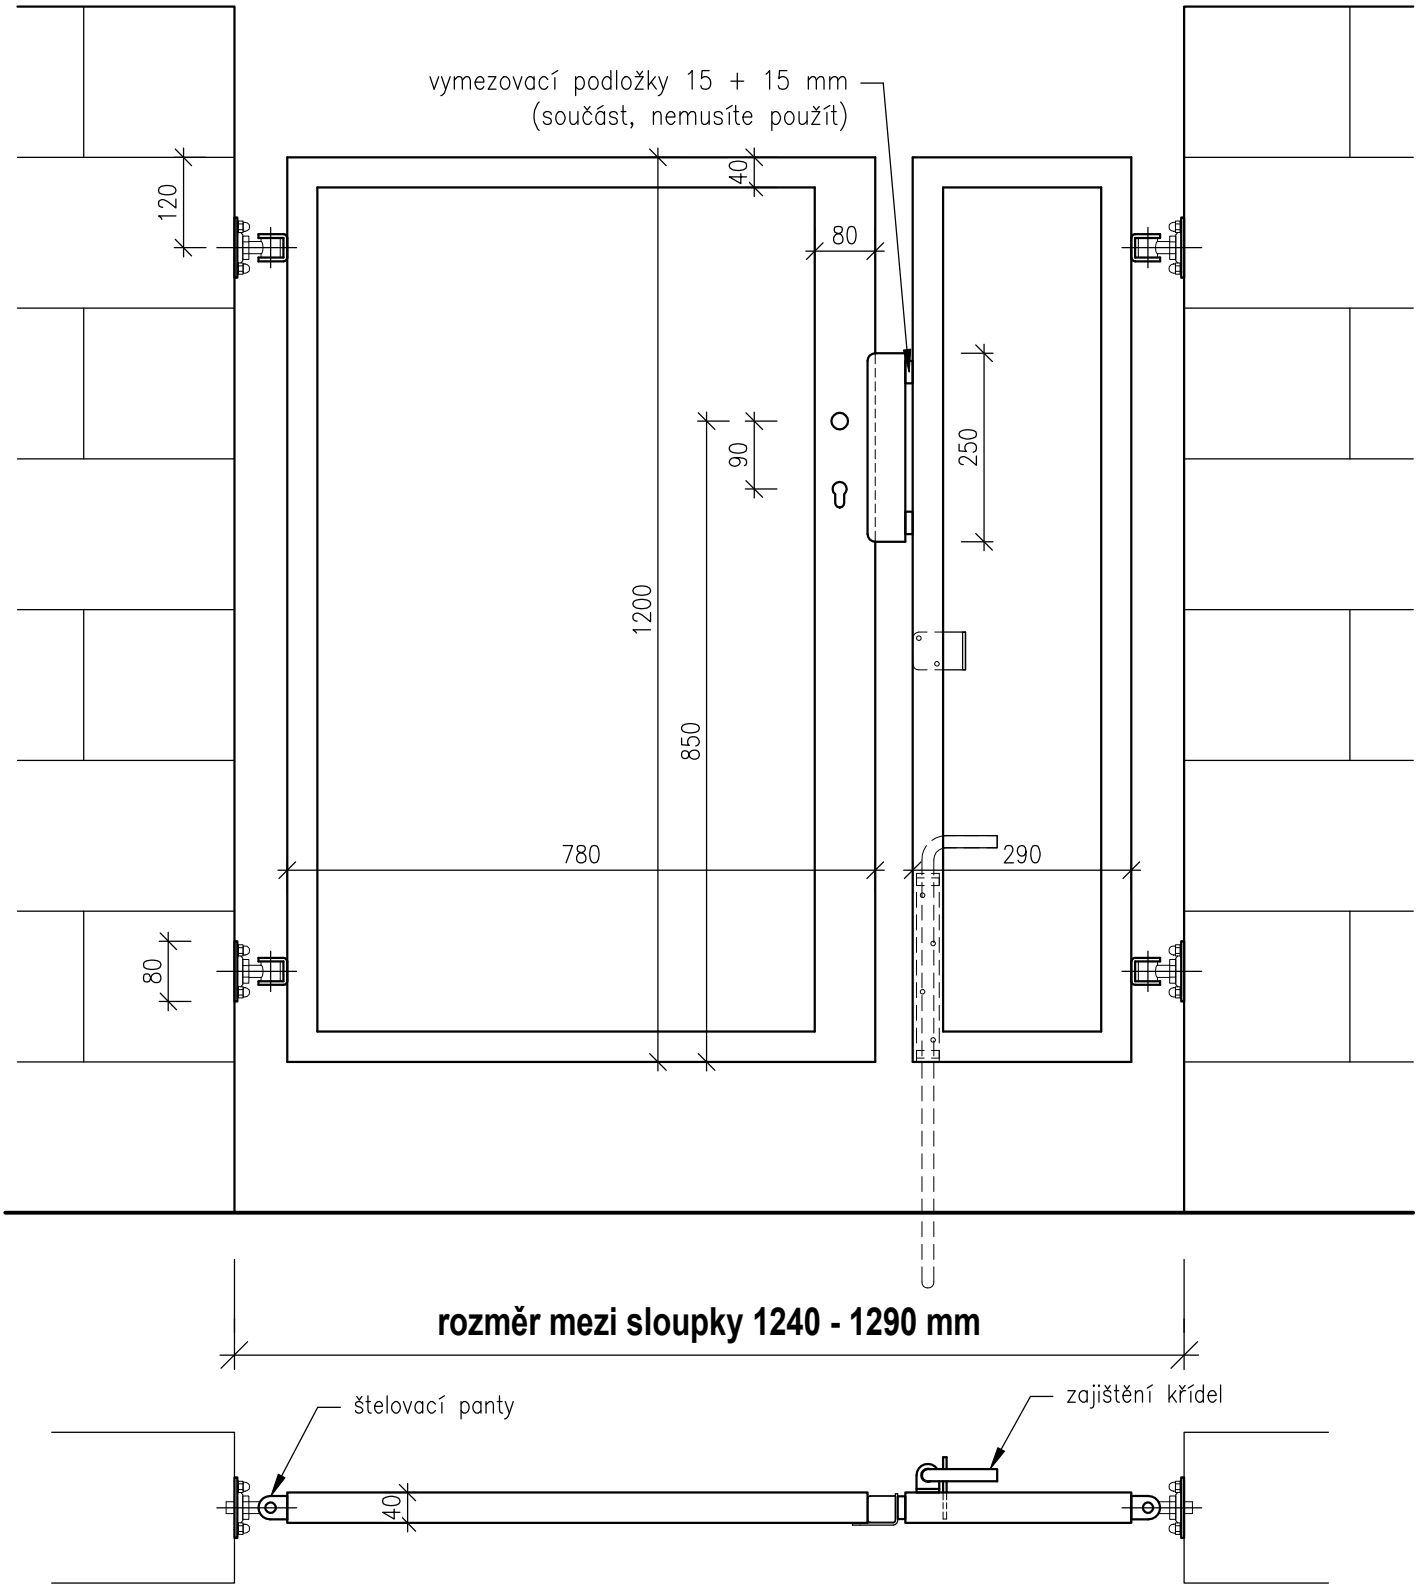


Vstupní dvoukřídlá branka š. 125 x v. 120 cm

ZÁMEČNICTVÍ PLUHAŘ