


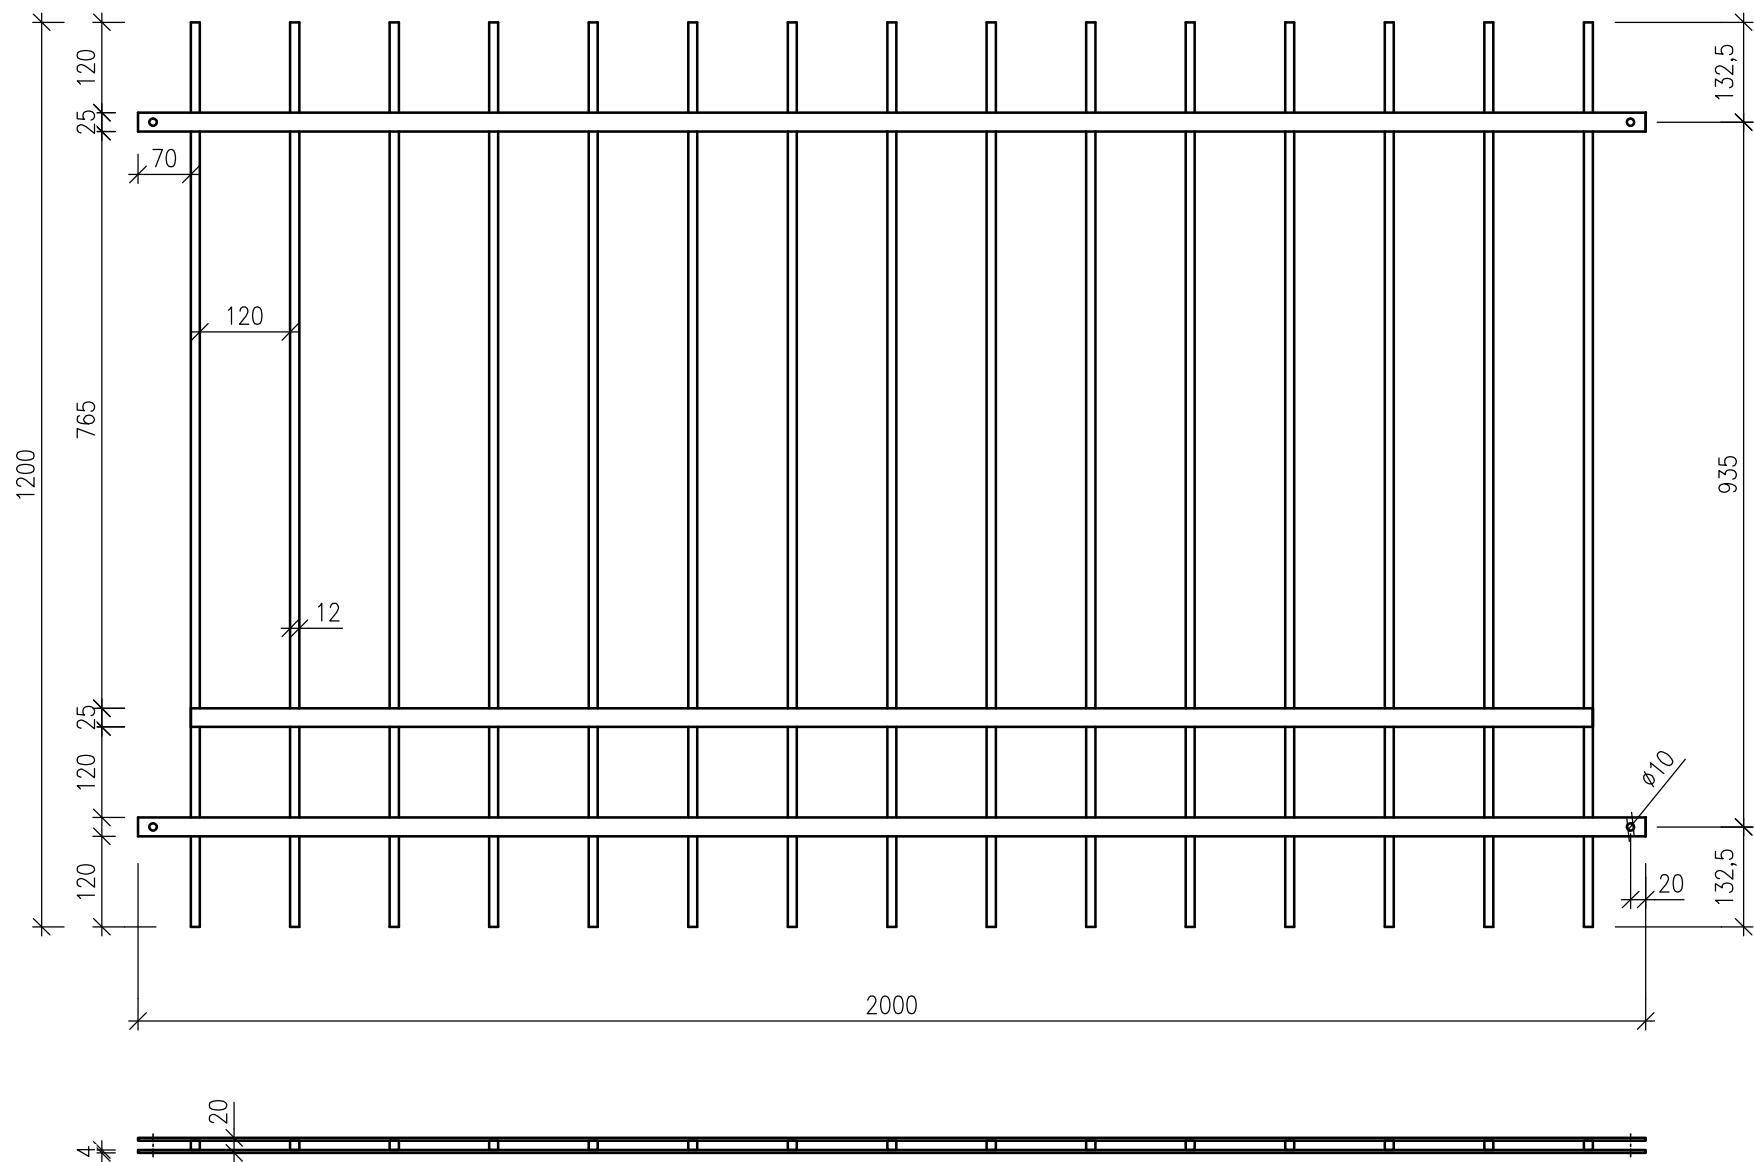

Kovové plotové pole PLP02 - š. 2000 x v. 1200 mm