


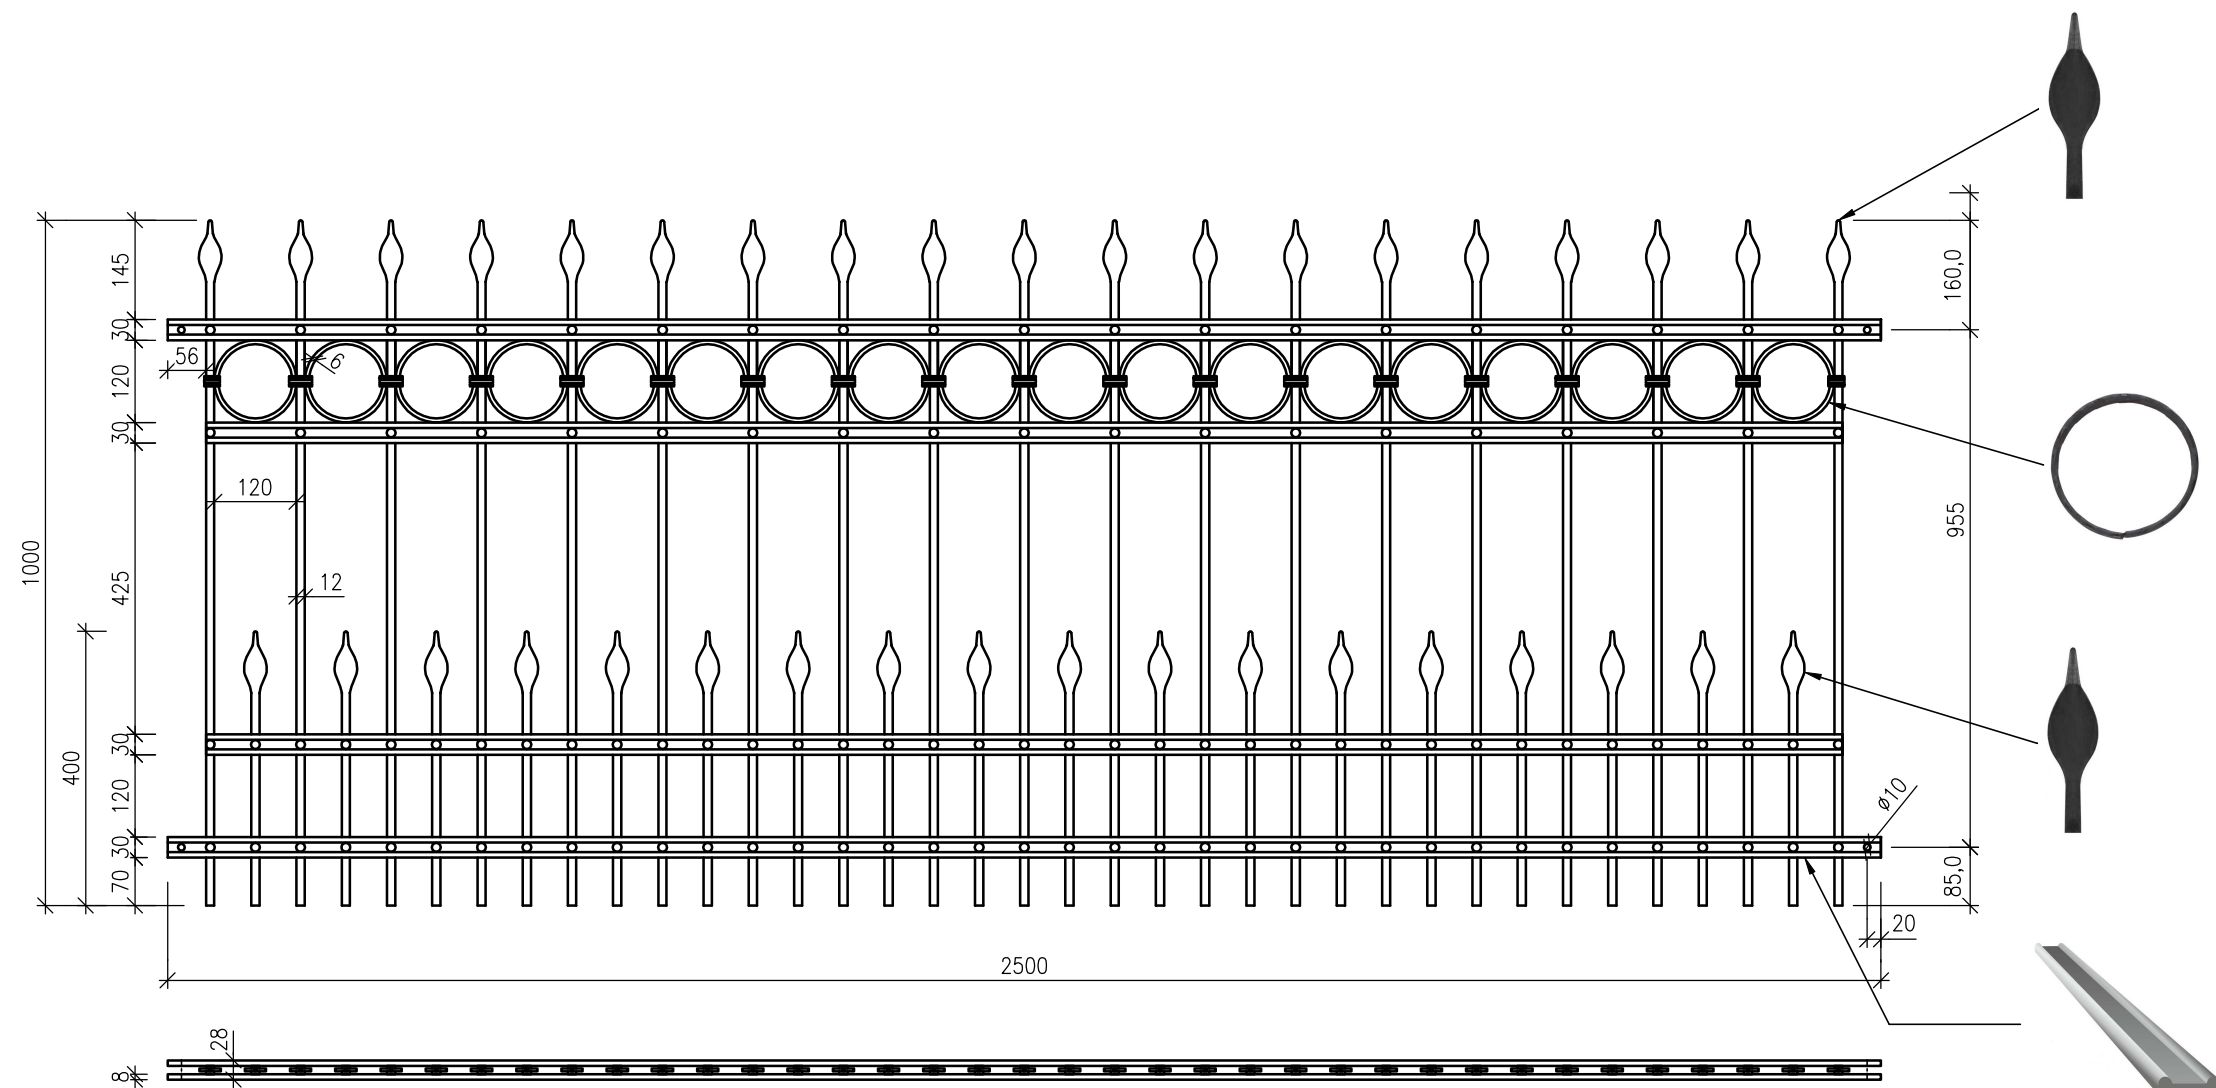

Kovové plotové pole PLP41 - š. 2500 x v. 1000 mm

ZÁMEČNICTVÍ PLUHÁŘ