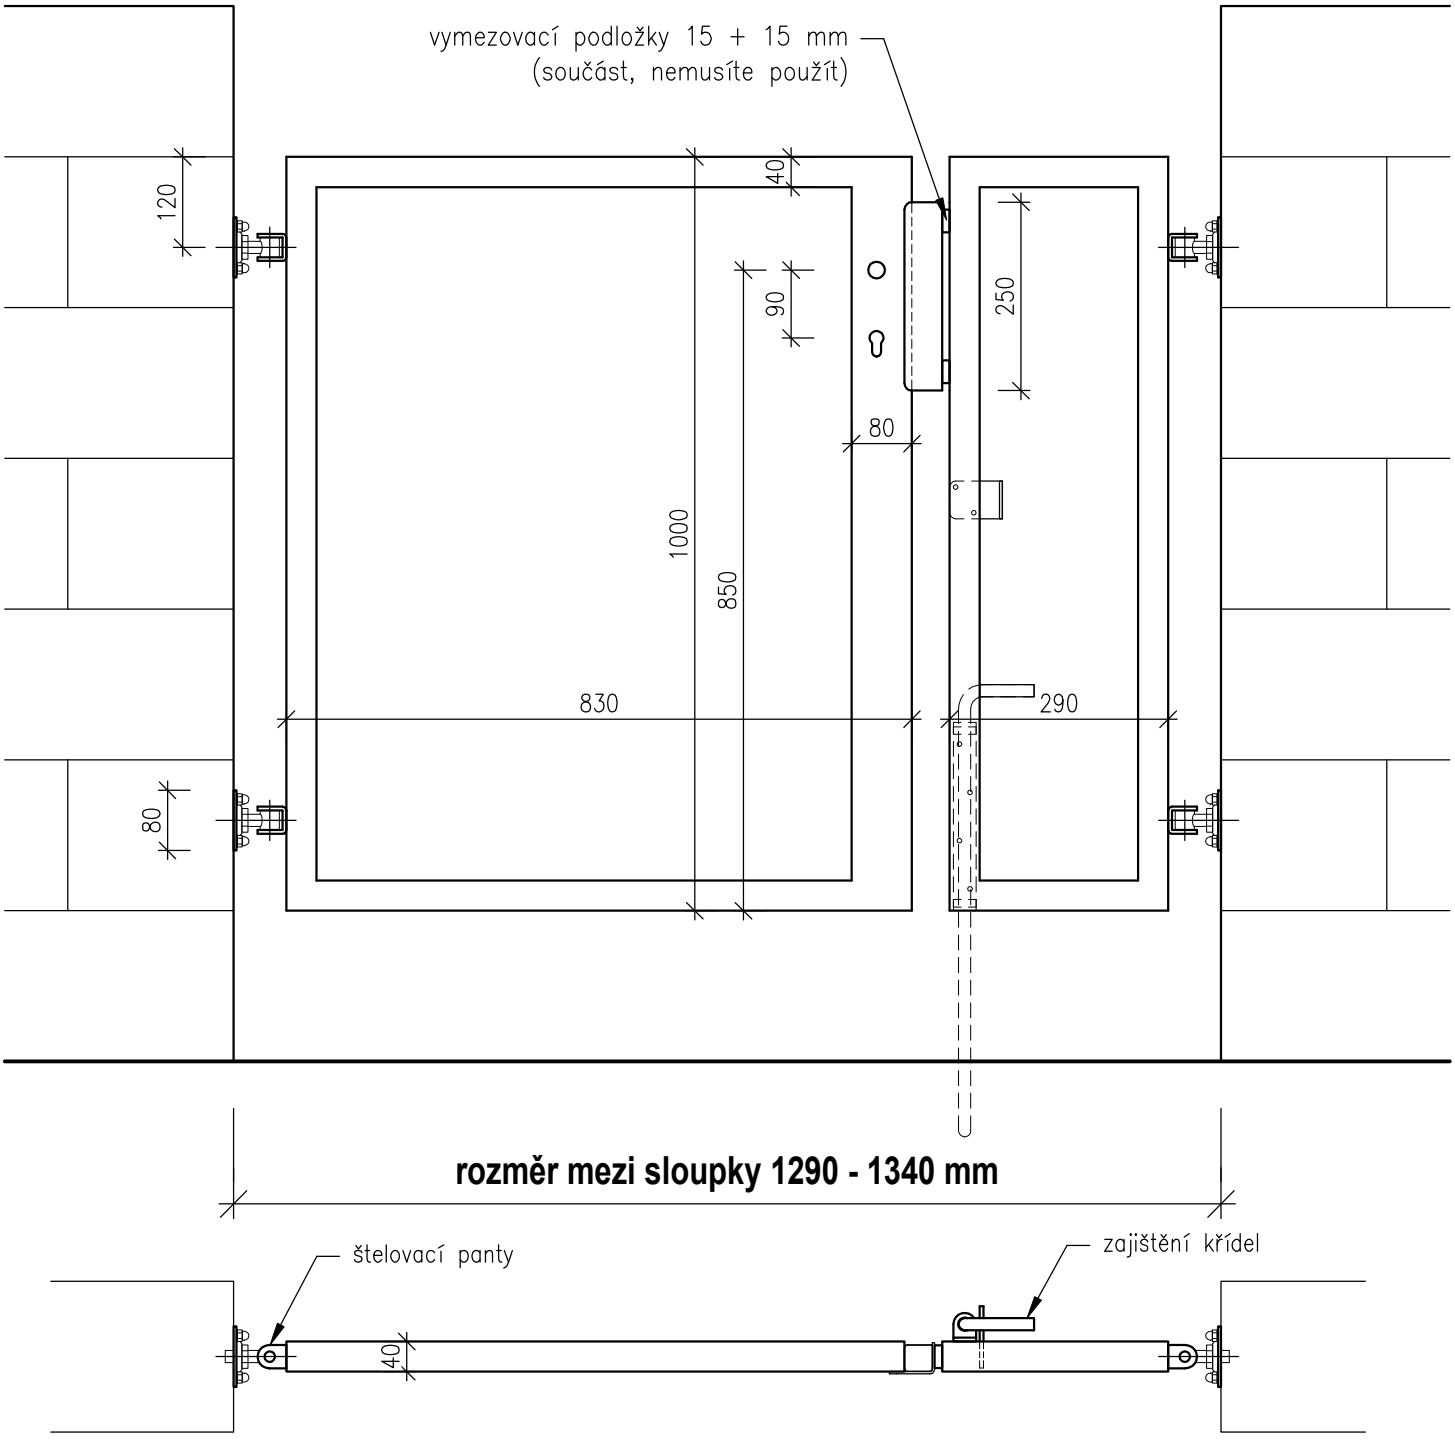

Vstupní dvoukřídlá branka š. 130 x v. 100 cm

ZÁMEČNICTVÍ PLUHAŘ