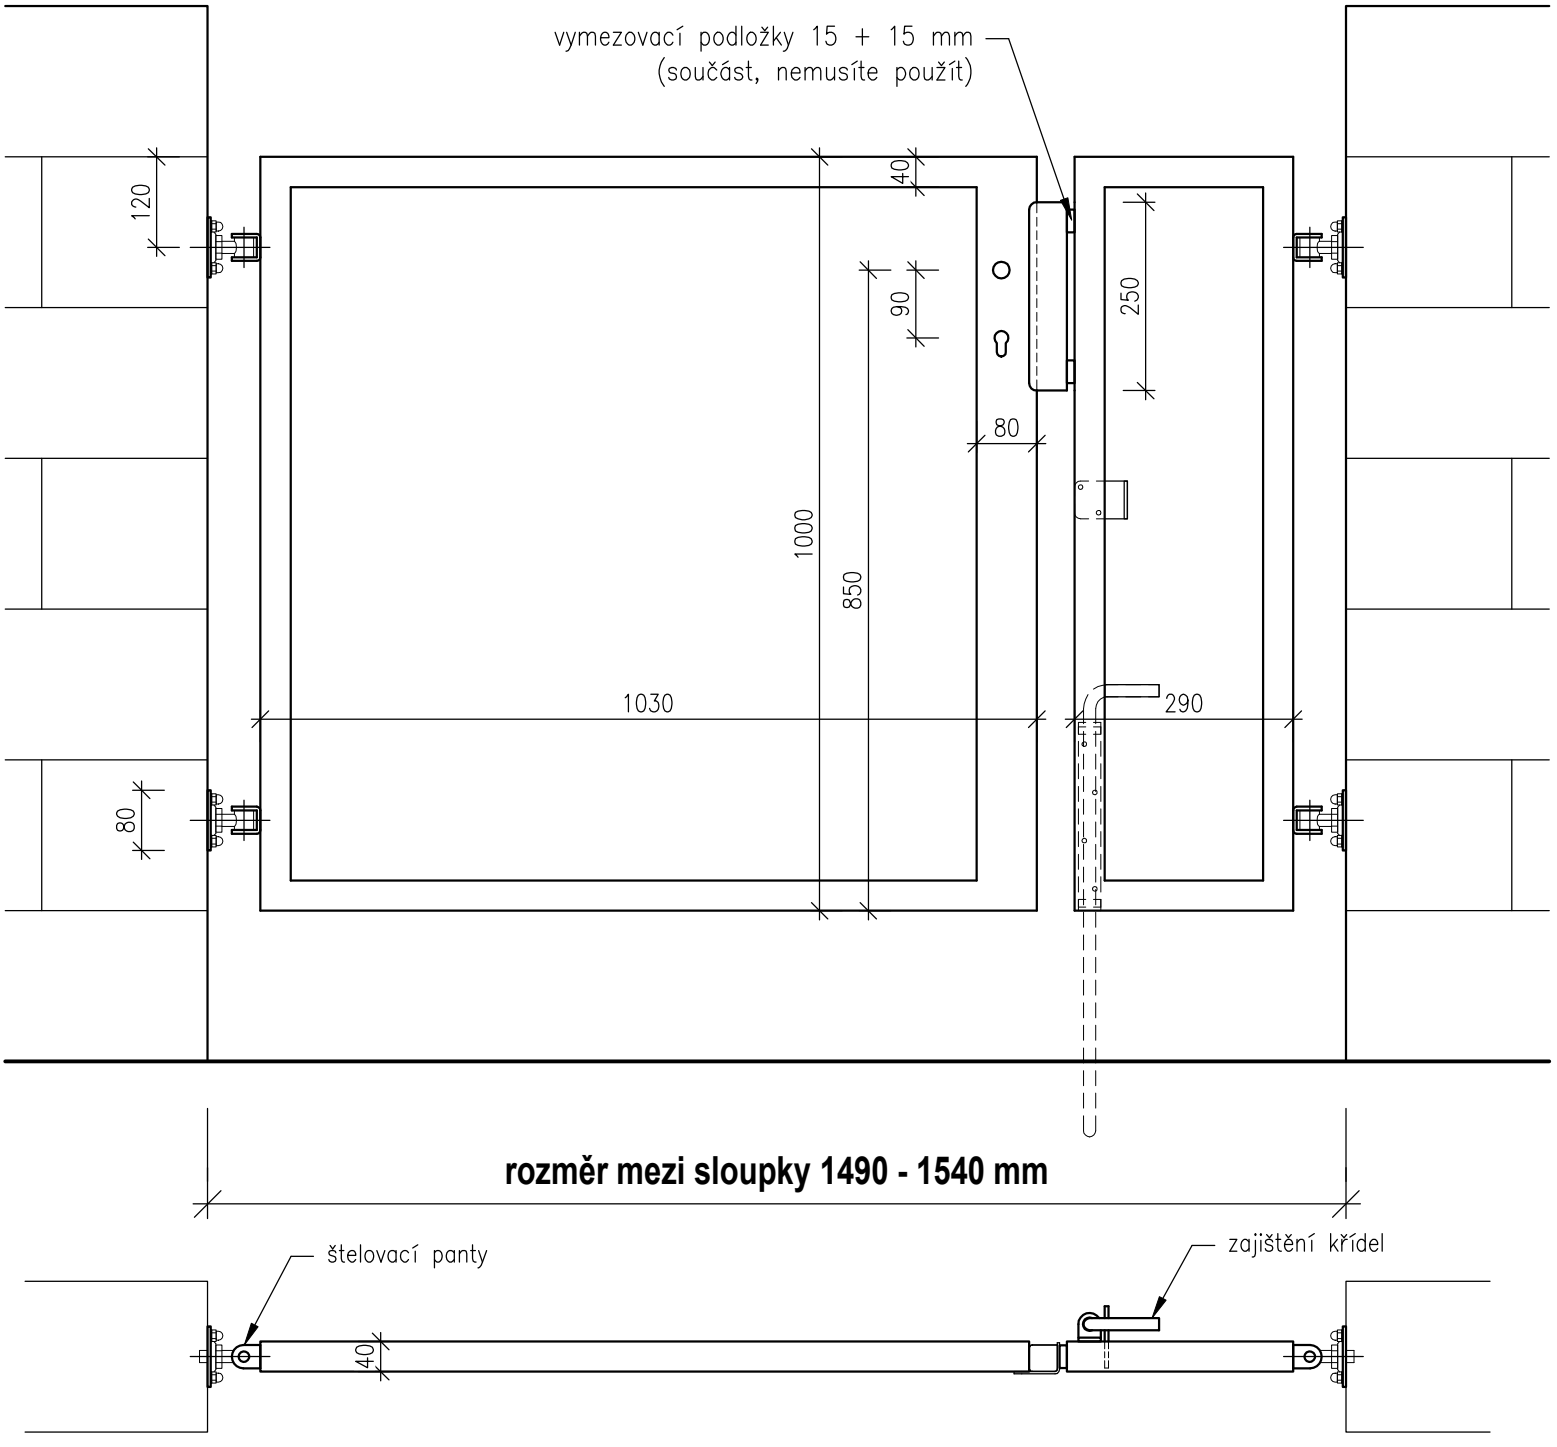

rozměr mezi sloupky 1490 - 1540 mm

Vstupní dvoukřídlá branka š. 150 x v. 100 cm

ZÁMEČNICTVÍ PLUHAŘ