


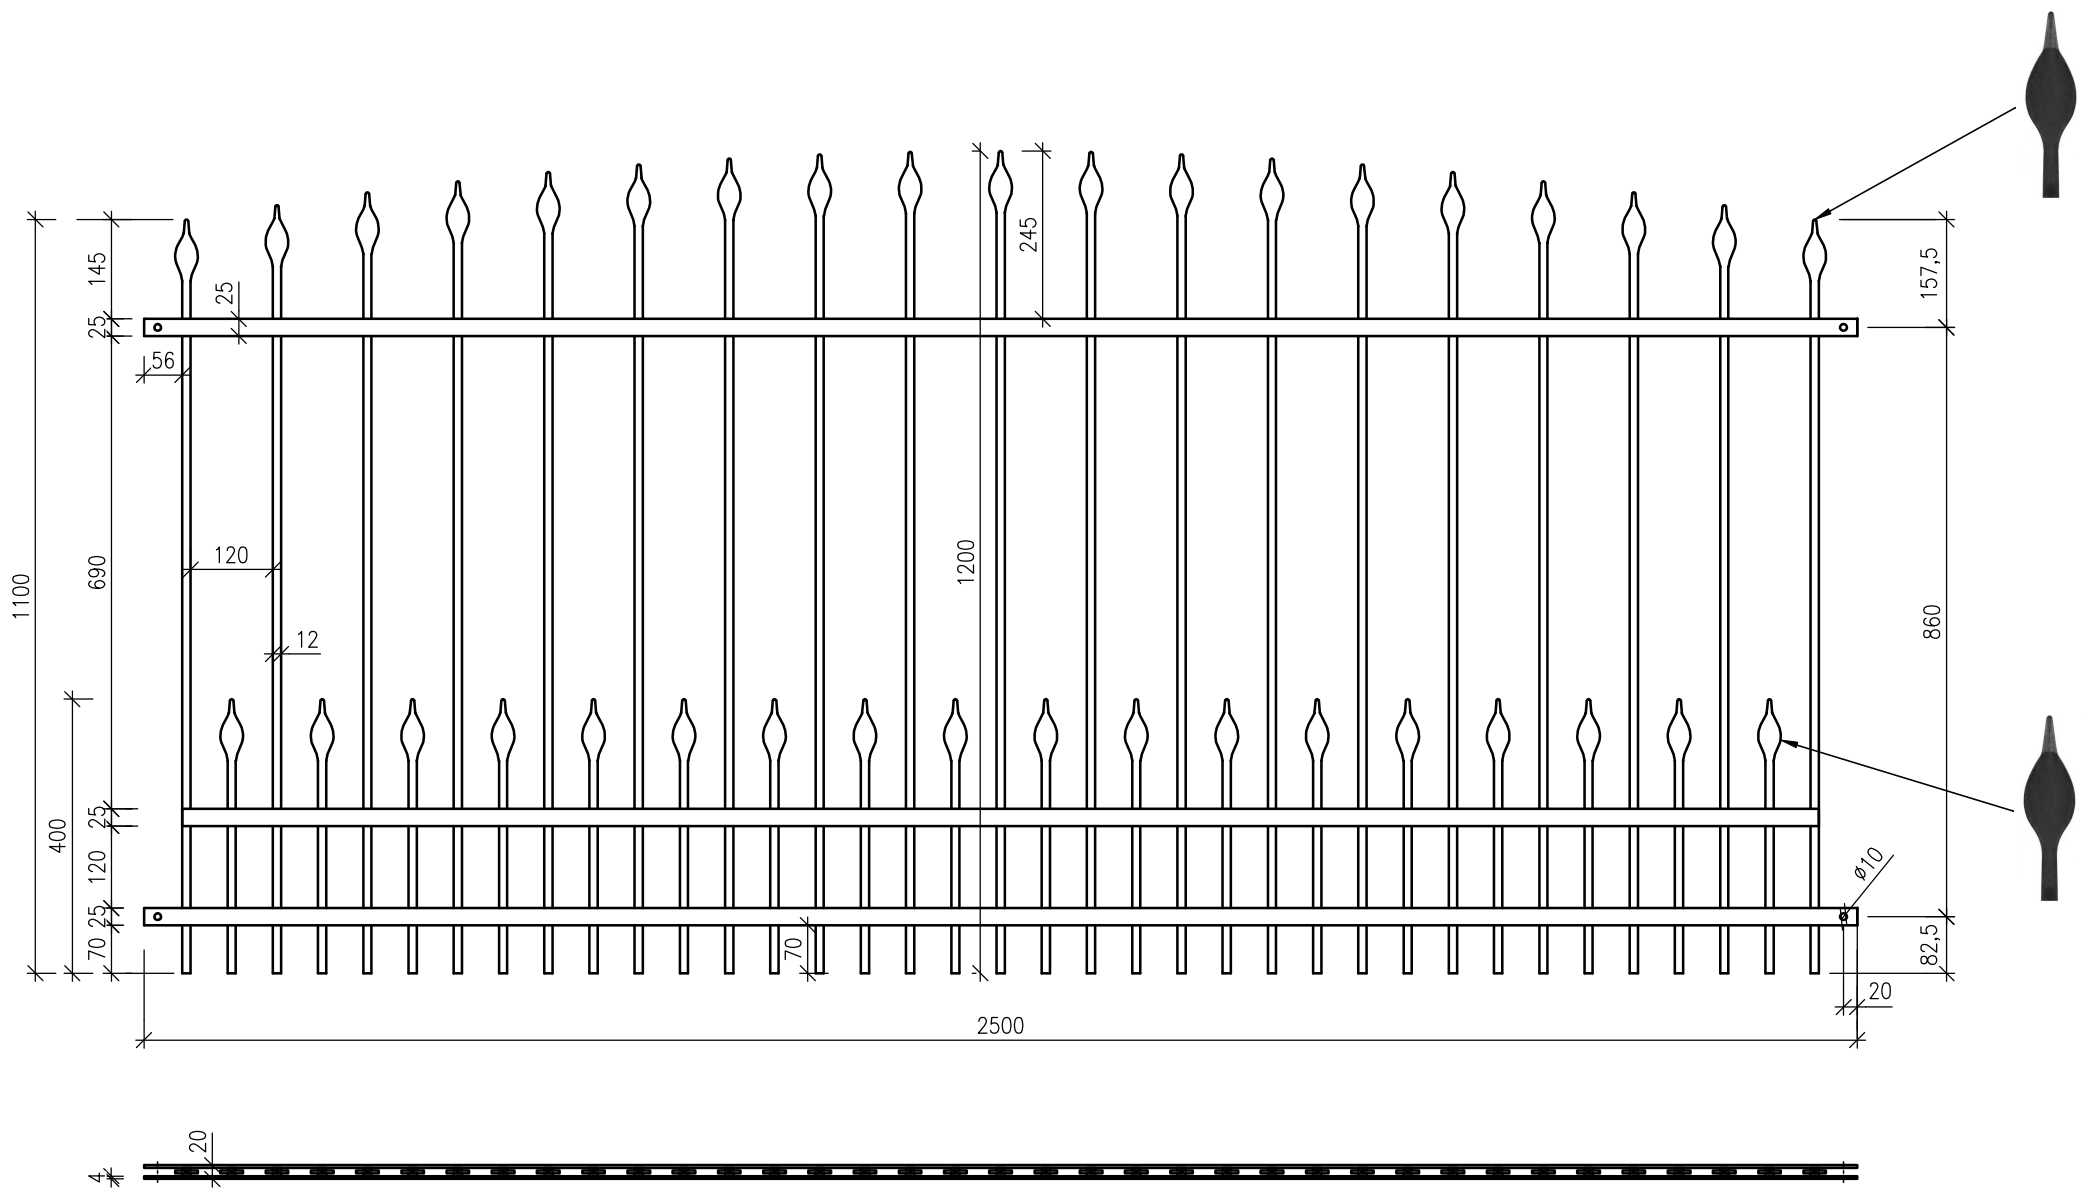

Kovové plotové pole PLP31 - š. 2500 x v. 1200 mm