


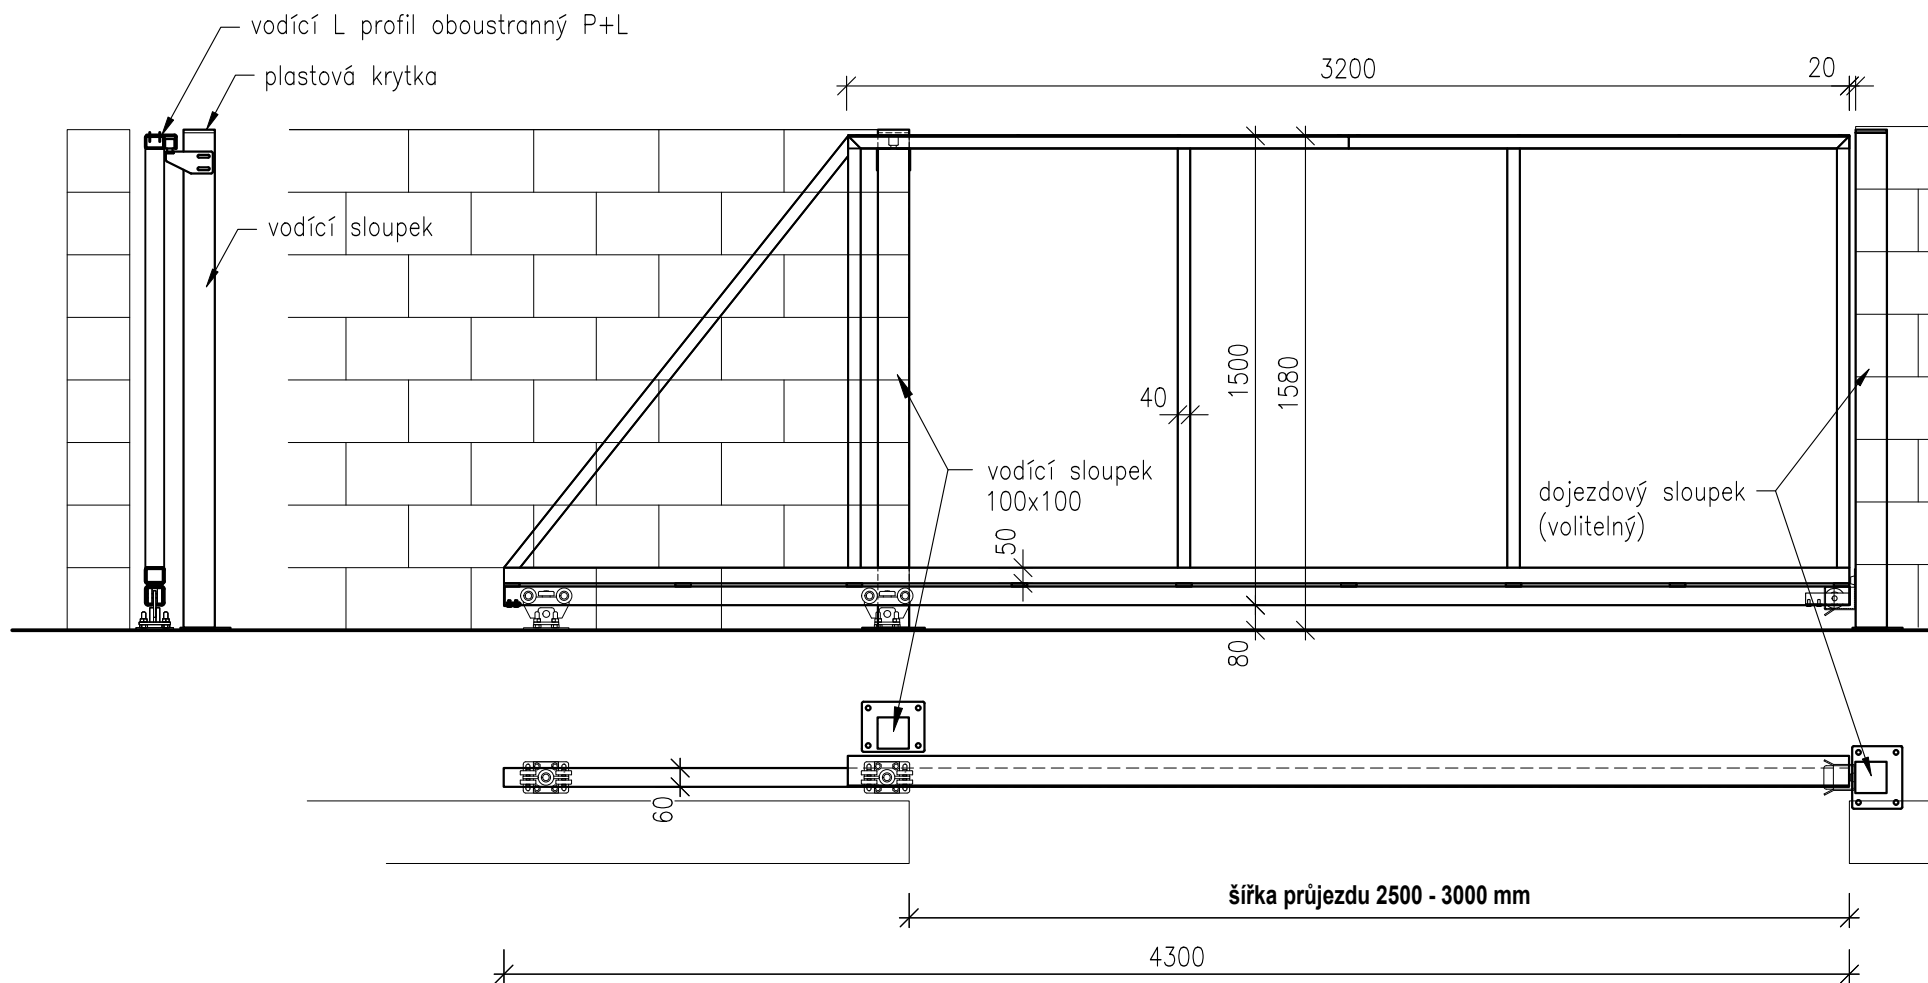

Samonosná posuvná brána š. 250 - 300 cm x v. 150 cm - zděný plot