


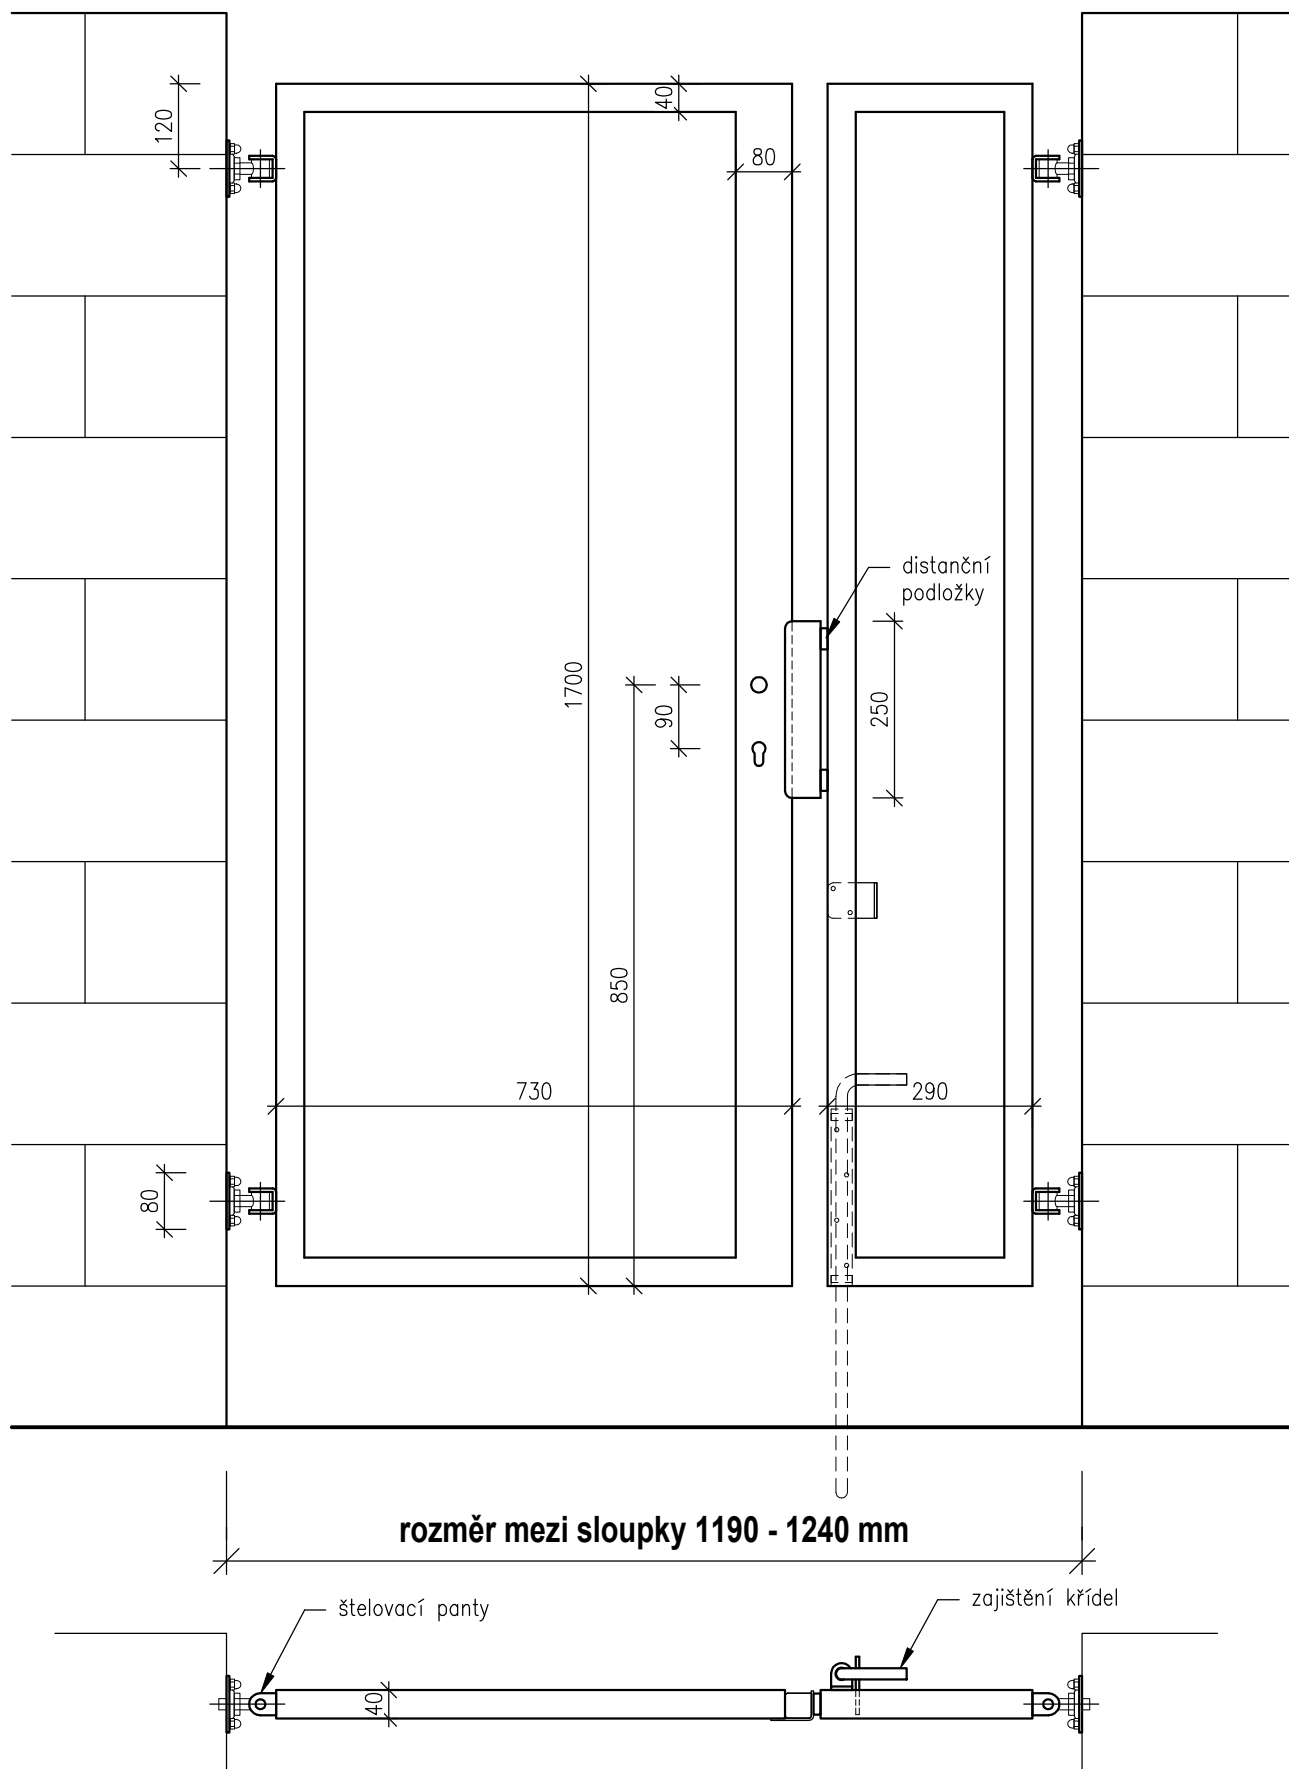

Vstupní dvoukřídlová branka š. 120 x v. 170 cm

ZÁMEČNICTVÍ PLUHÁŘ